

GROUP  
W. BADE  
TELEPHONES 35 41 01 35 41 22

Modifications :

325 S.F 20 & BR 2399

PROPRIETE de Monsieur et Madame Philippe  
de MEESTER de TILBOURG domicilies  
134 Av. de Broqueville, BRUXELLES 15 Tel. 70.84.83

Villa à ériger à OVERYSE lotissement Val Notre  
Dame, lot 360 Avenue Marnix  
Cadastrée sect. B - pie n° 385

CE PLAN EST JOINT A NOTRE DEMANDE D'AUTORISATION DE BATIR SEPT 1964

LES ARCHITECTES :

LE PROPRIETAIRE :

L'ENTREPRENEUR :

ECHELLE 2 cm p m

DESSINE PAR  
G. LAURENT 12 SEPT. 64.

HAB : 148 M<sup>2</sup>  
CAVES : 50 M<sup>2</sup>  
TOT : 198 M<sup>2</sup>


580 M<sup>3</sup>

1

PLANS COUPE A - B - IMPLANTATION

6051/584/64

LU

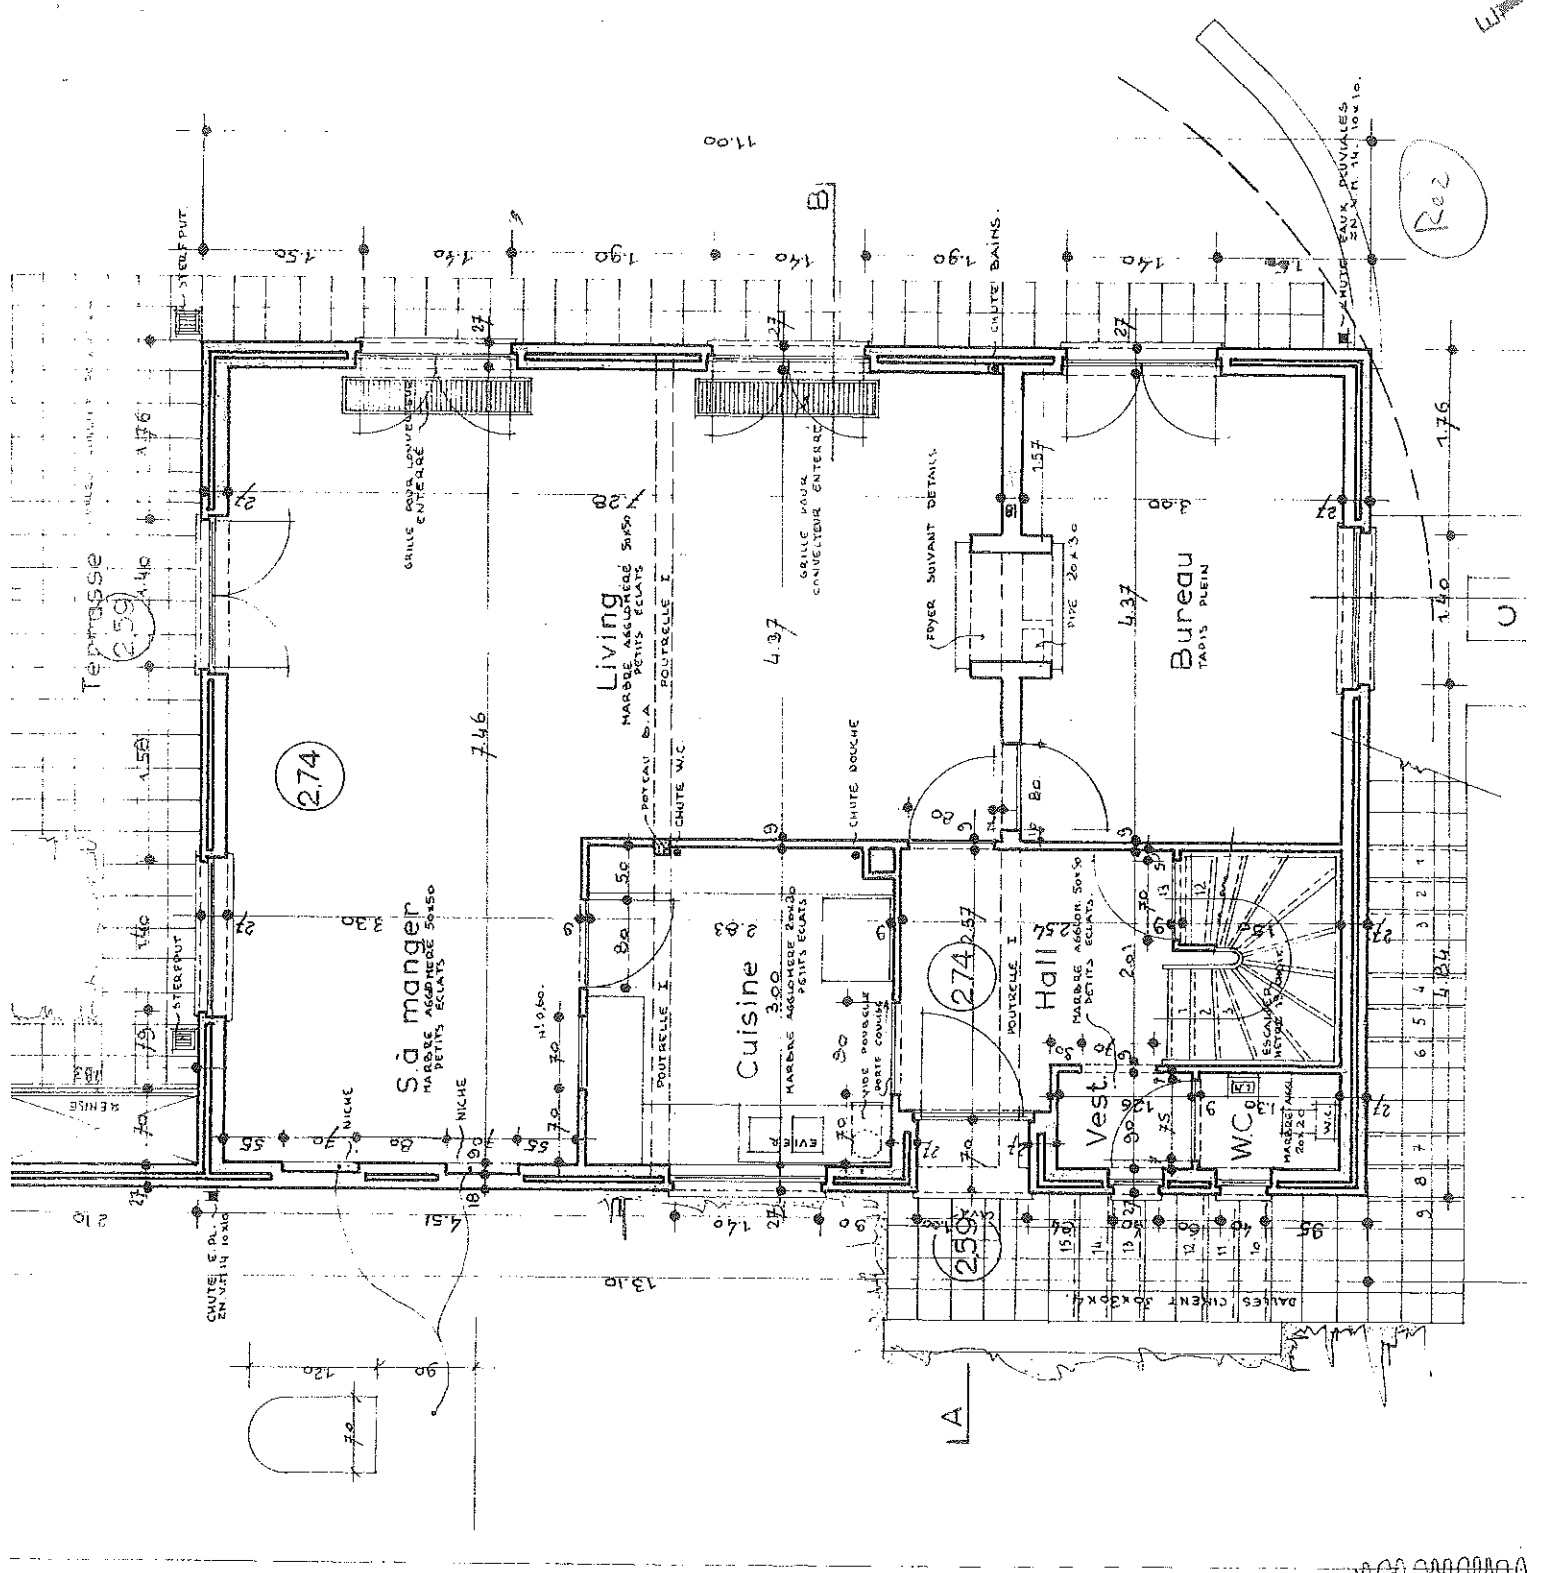

Re2

A

U

ECHELLE 2 cm p m


DESSINÉ PAR G. LAURENT 12 SEPT. 64.

HAB. : 148 M<sup>2</sup>  
CAVES : 50 M<sup>2</sup>  
TOT : 198 M<sup>2</sup>


580 M<sup>2</sup>


PLANS — COUPE A.B — IMPLANTATION

6051/584/64

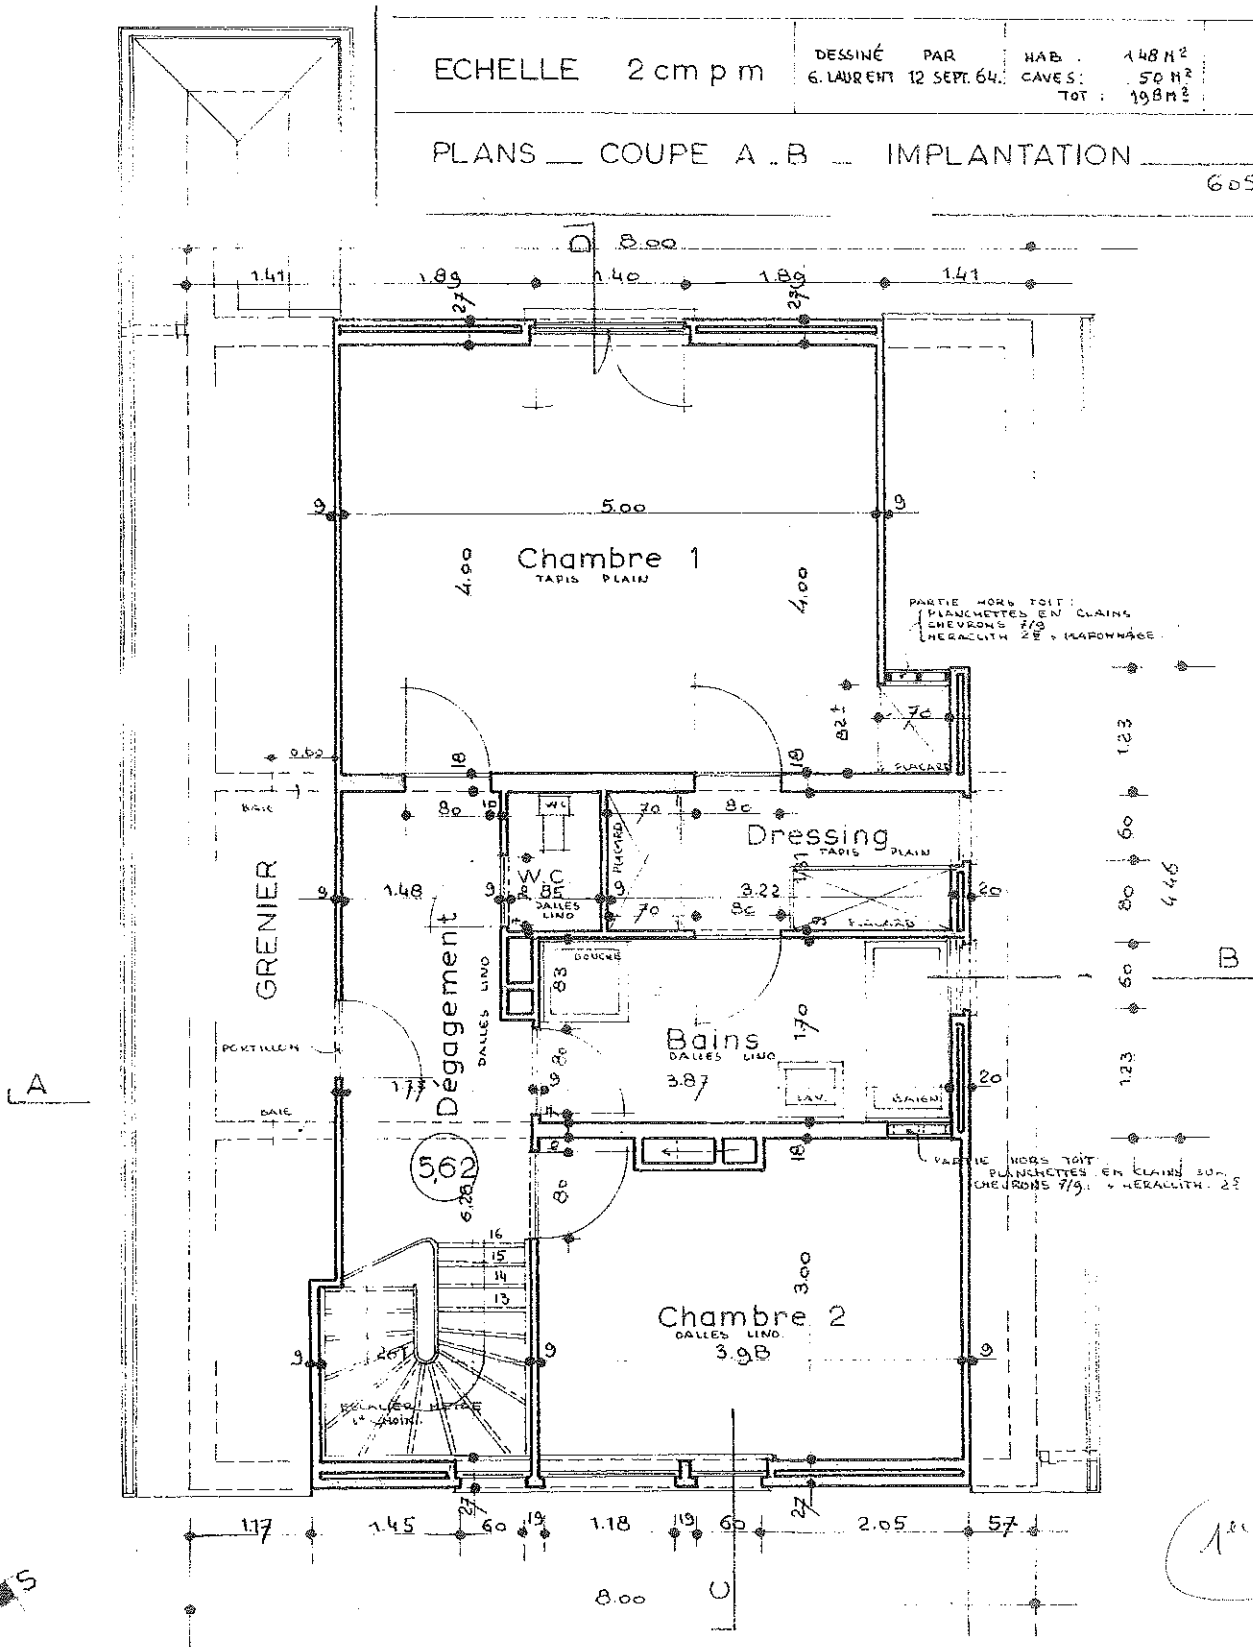


*1<sup>er</sup> étage*

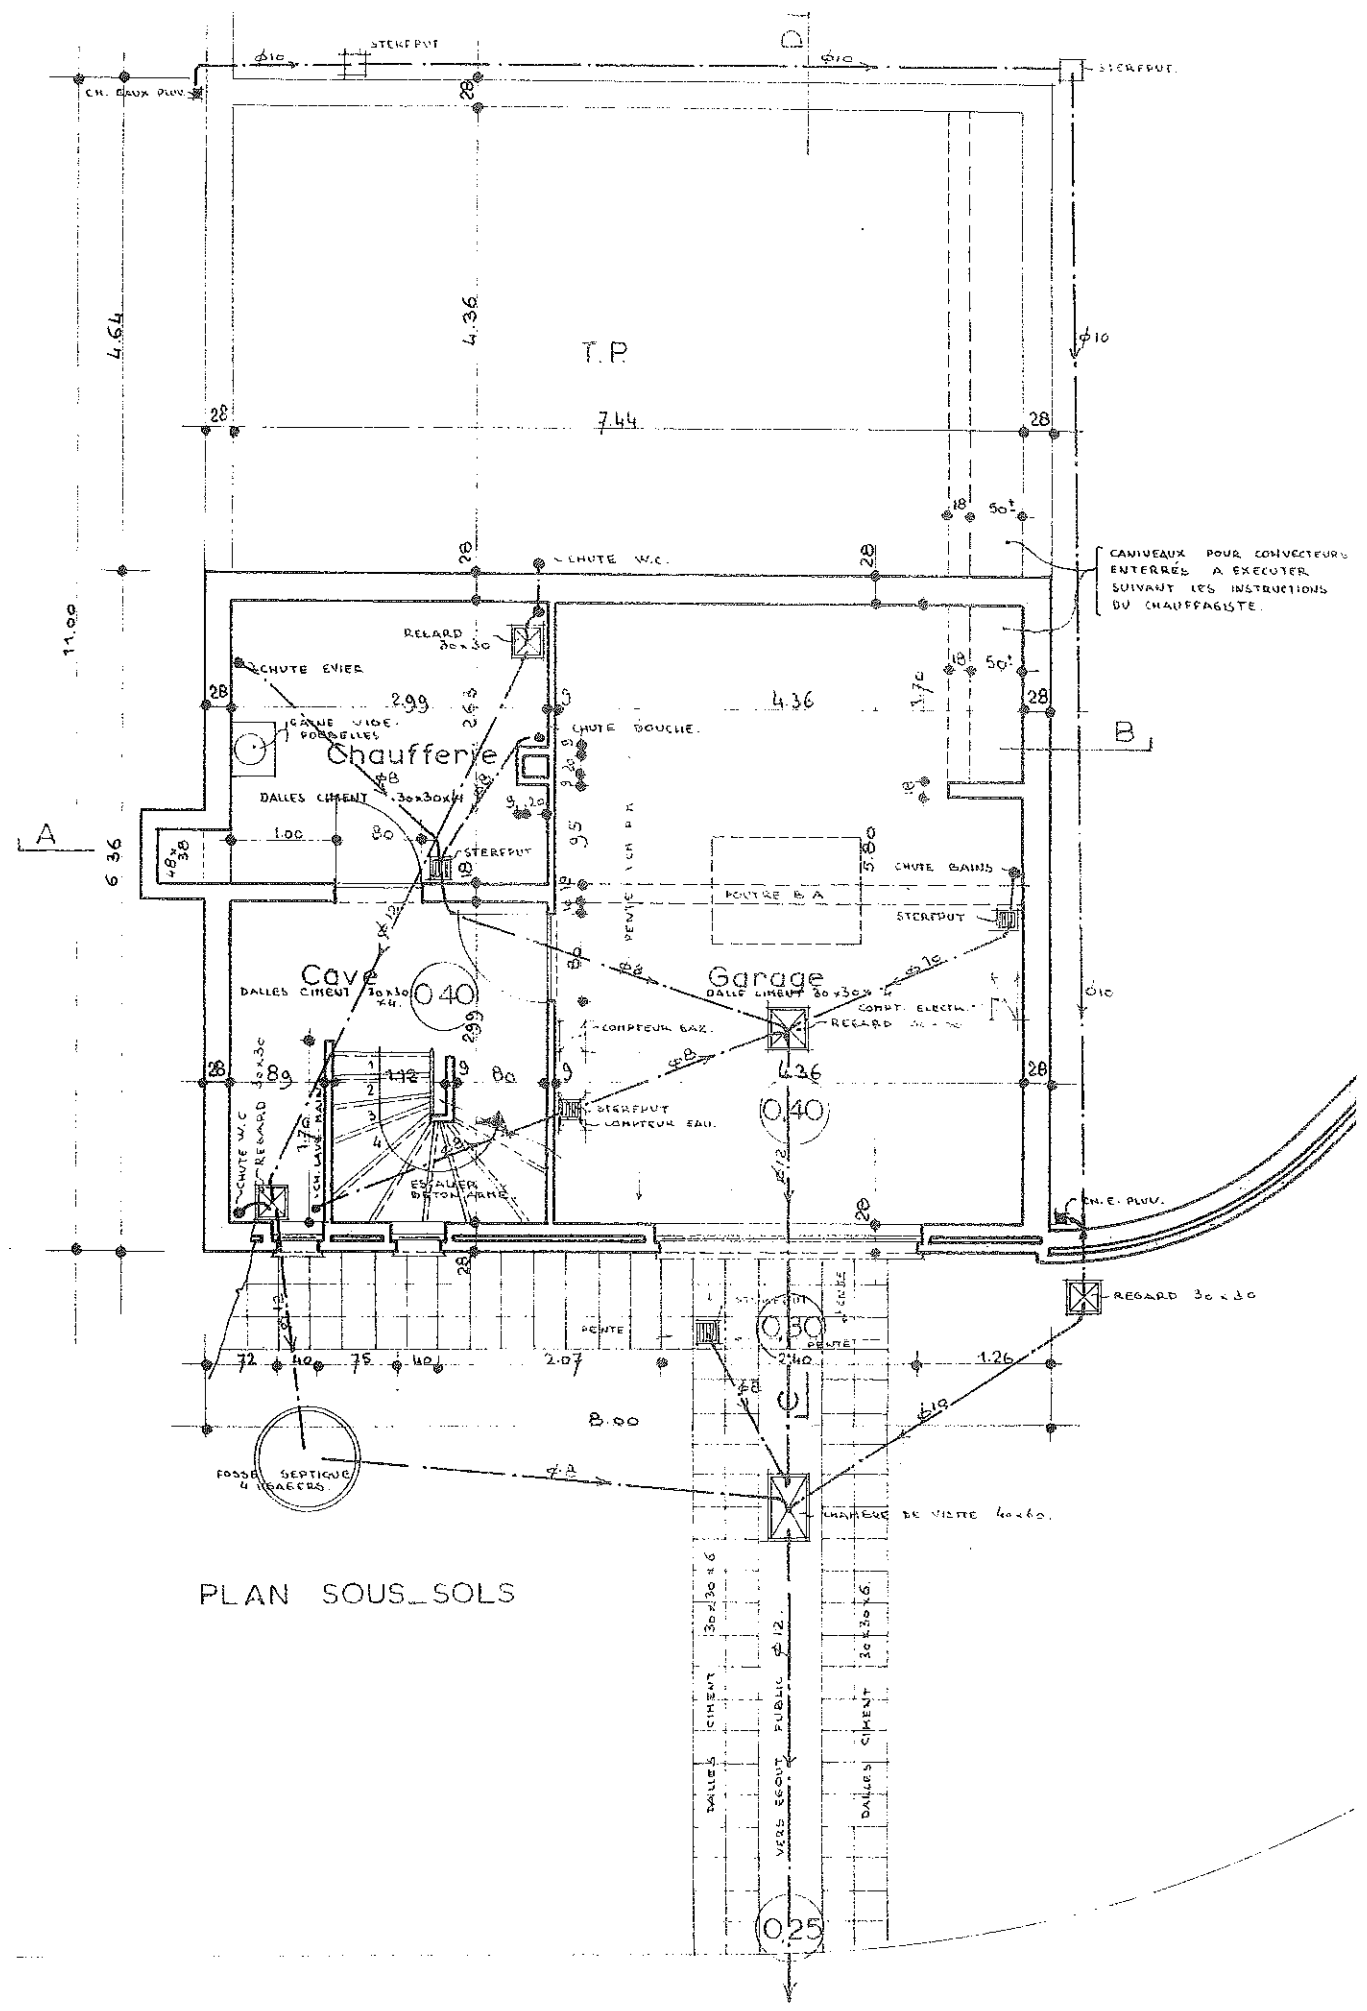

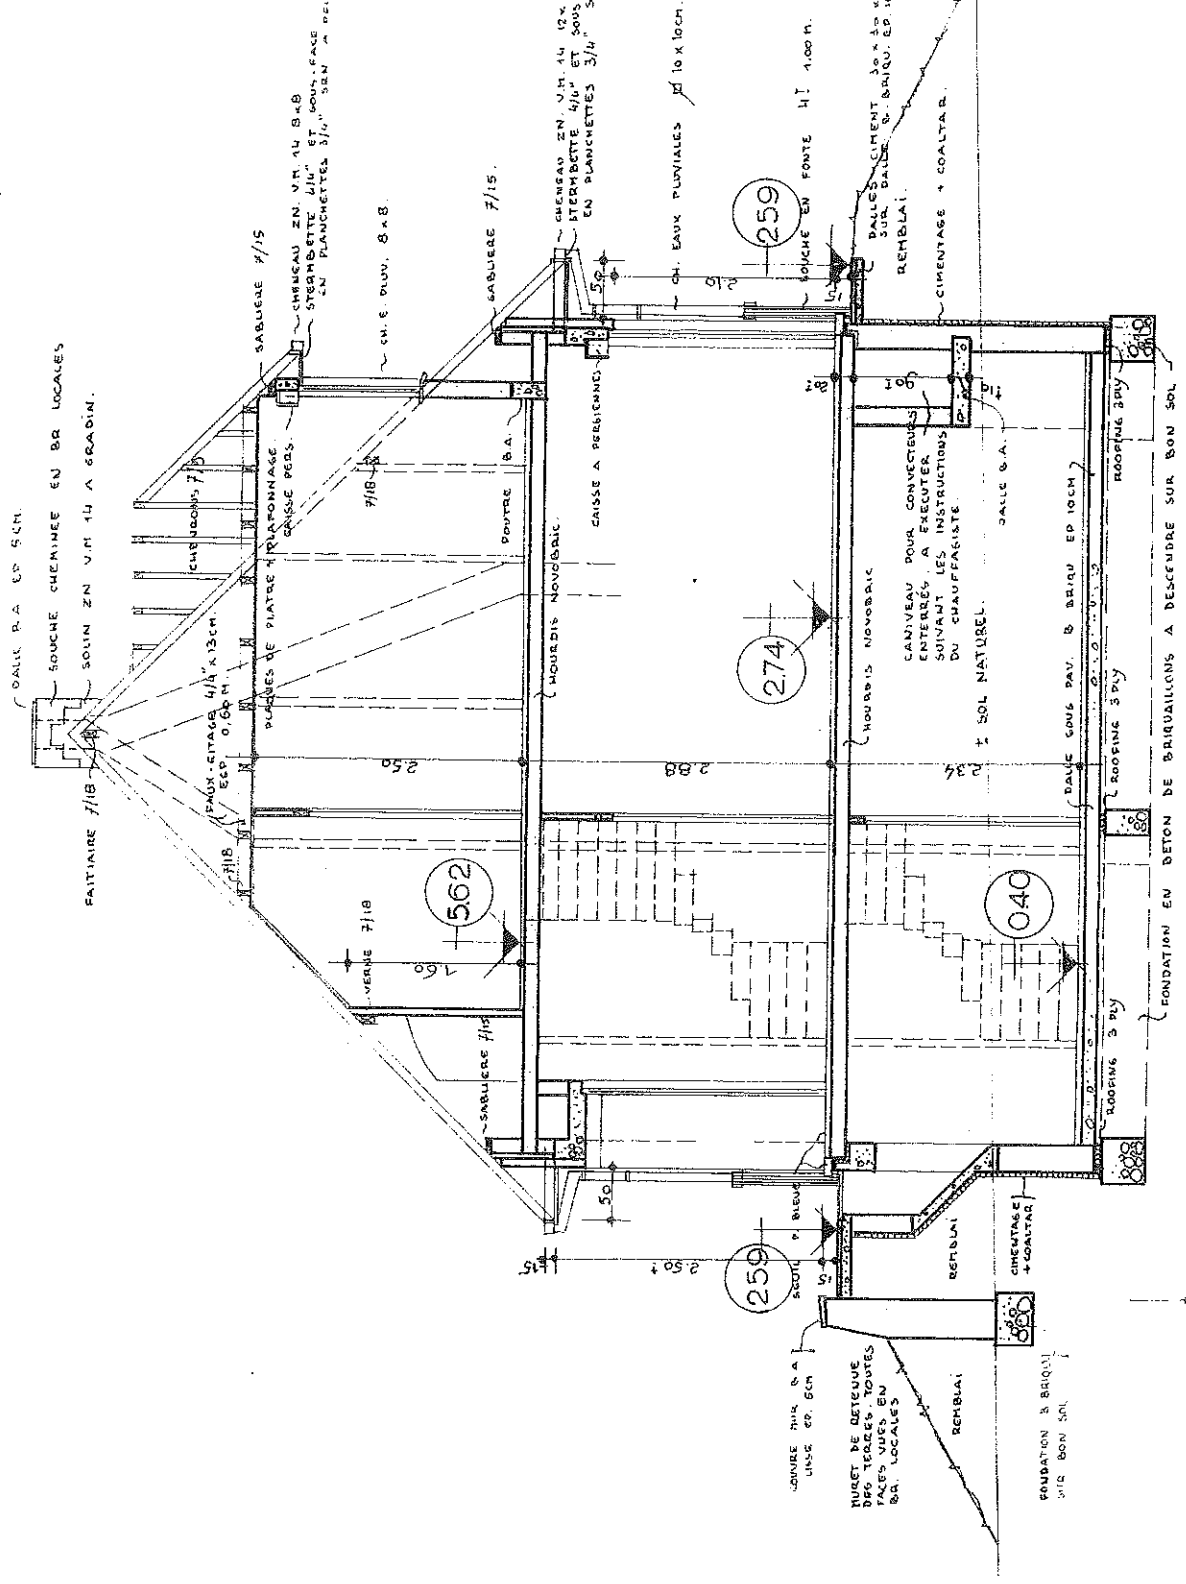


05-56 000

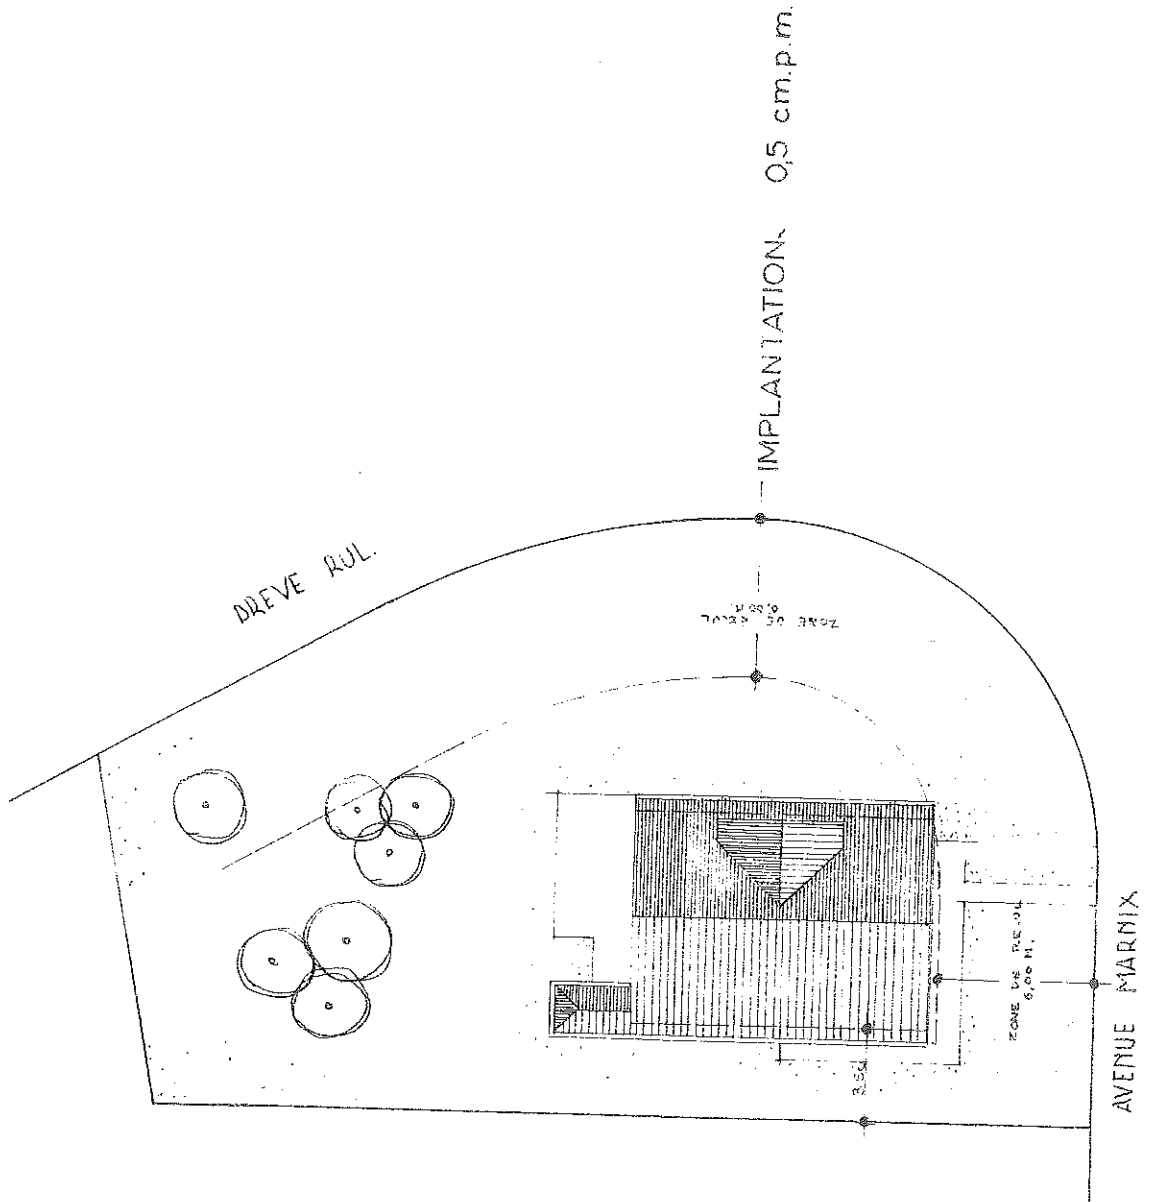


M. COGNICHE  
A. PENNIEZ

PLUM 44

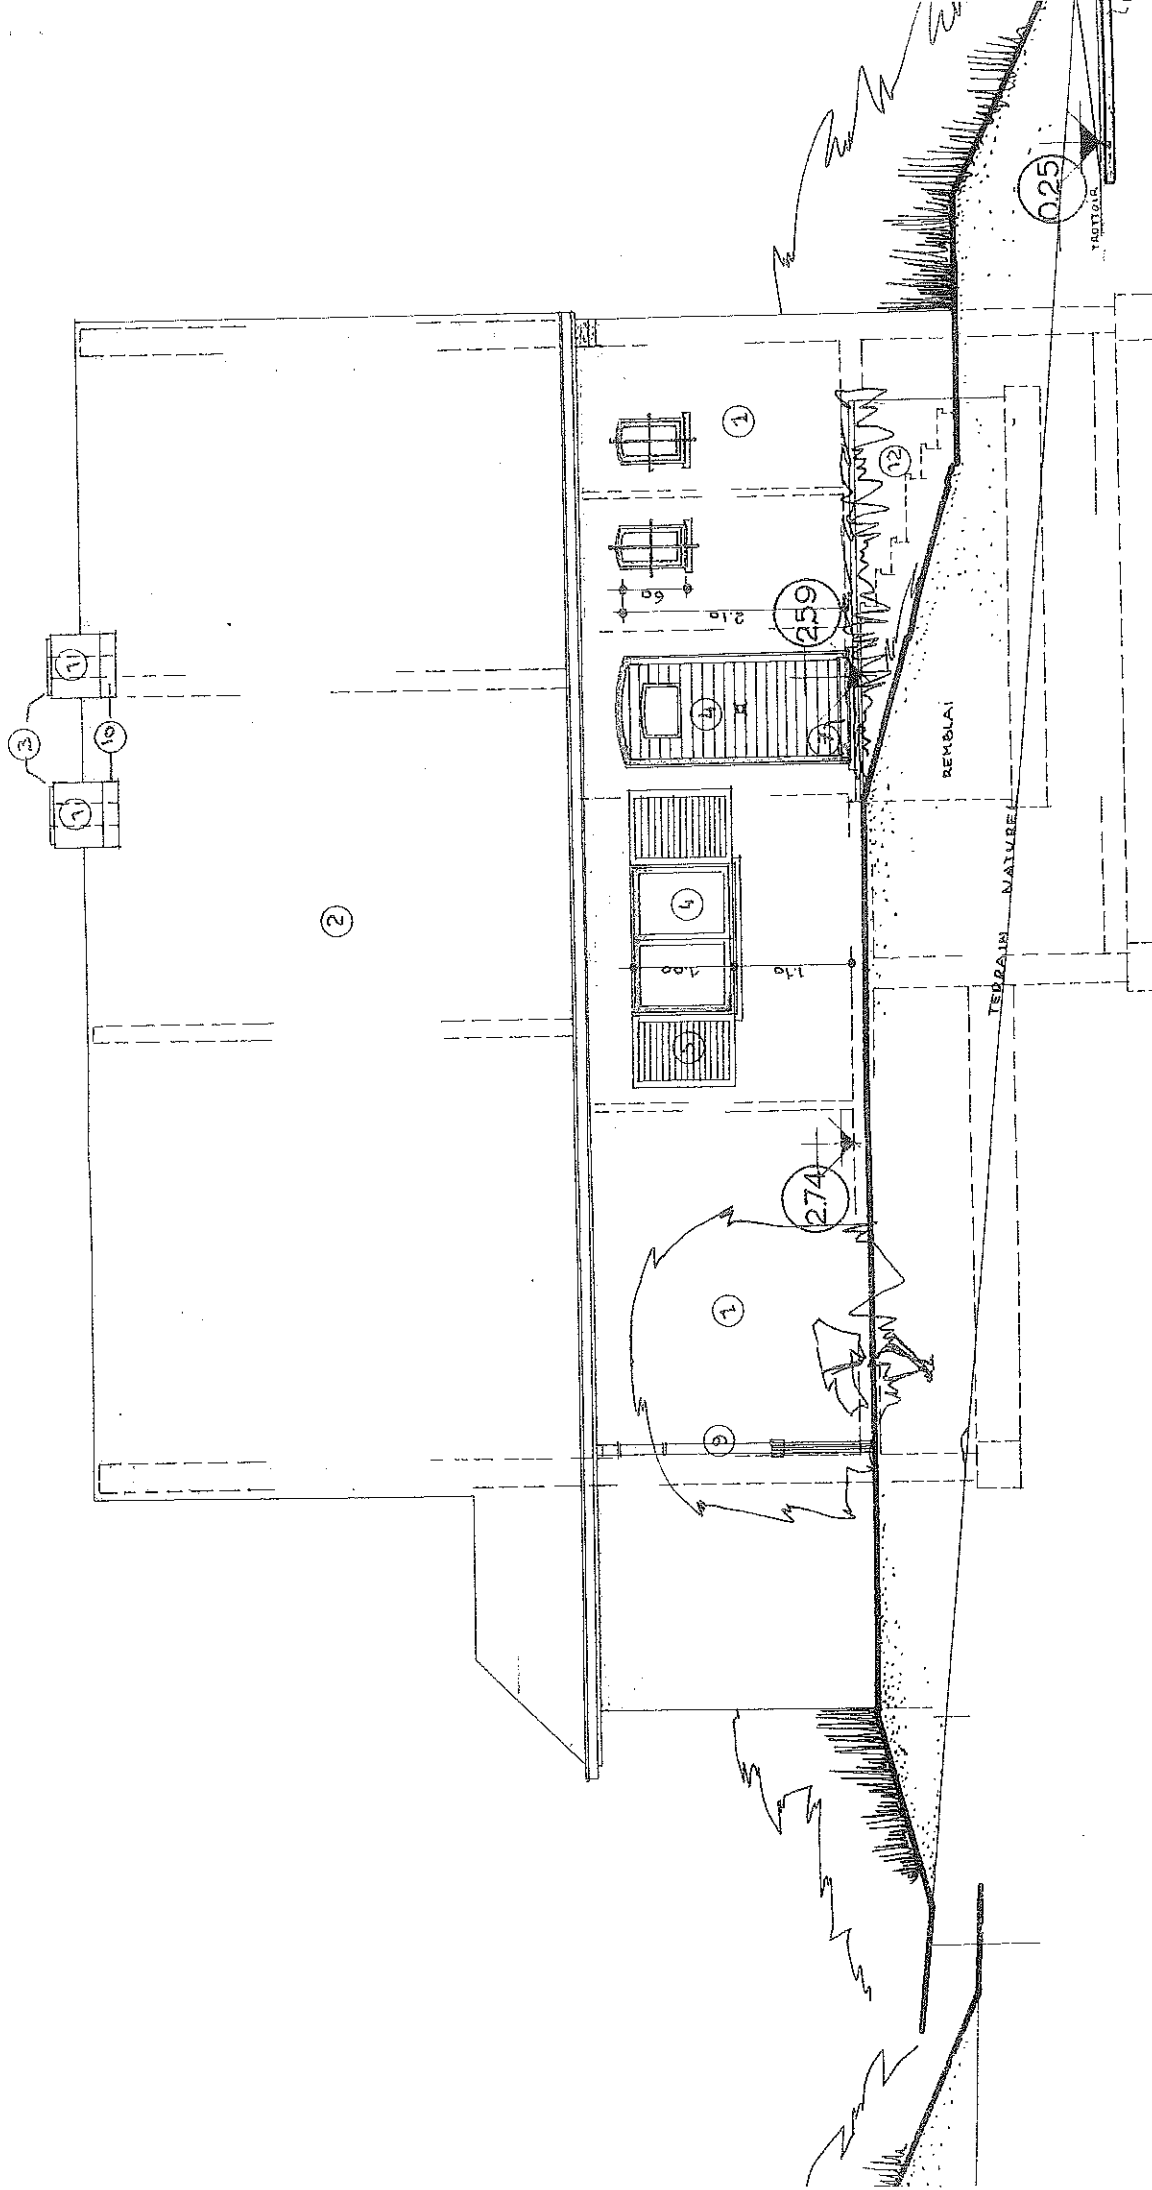


FACADE D'ENTREE — NORD-EST

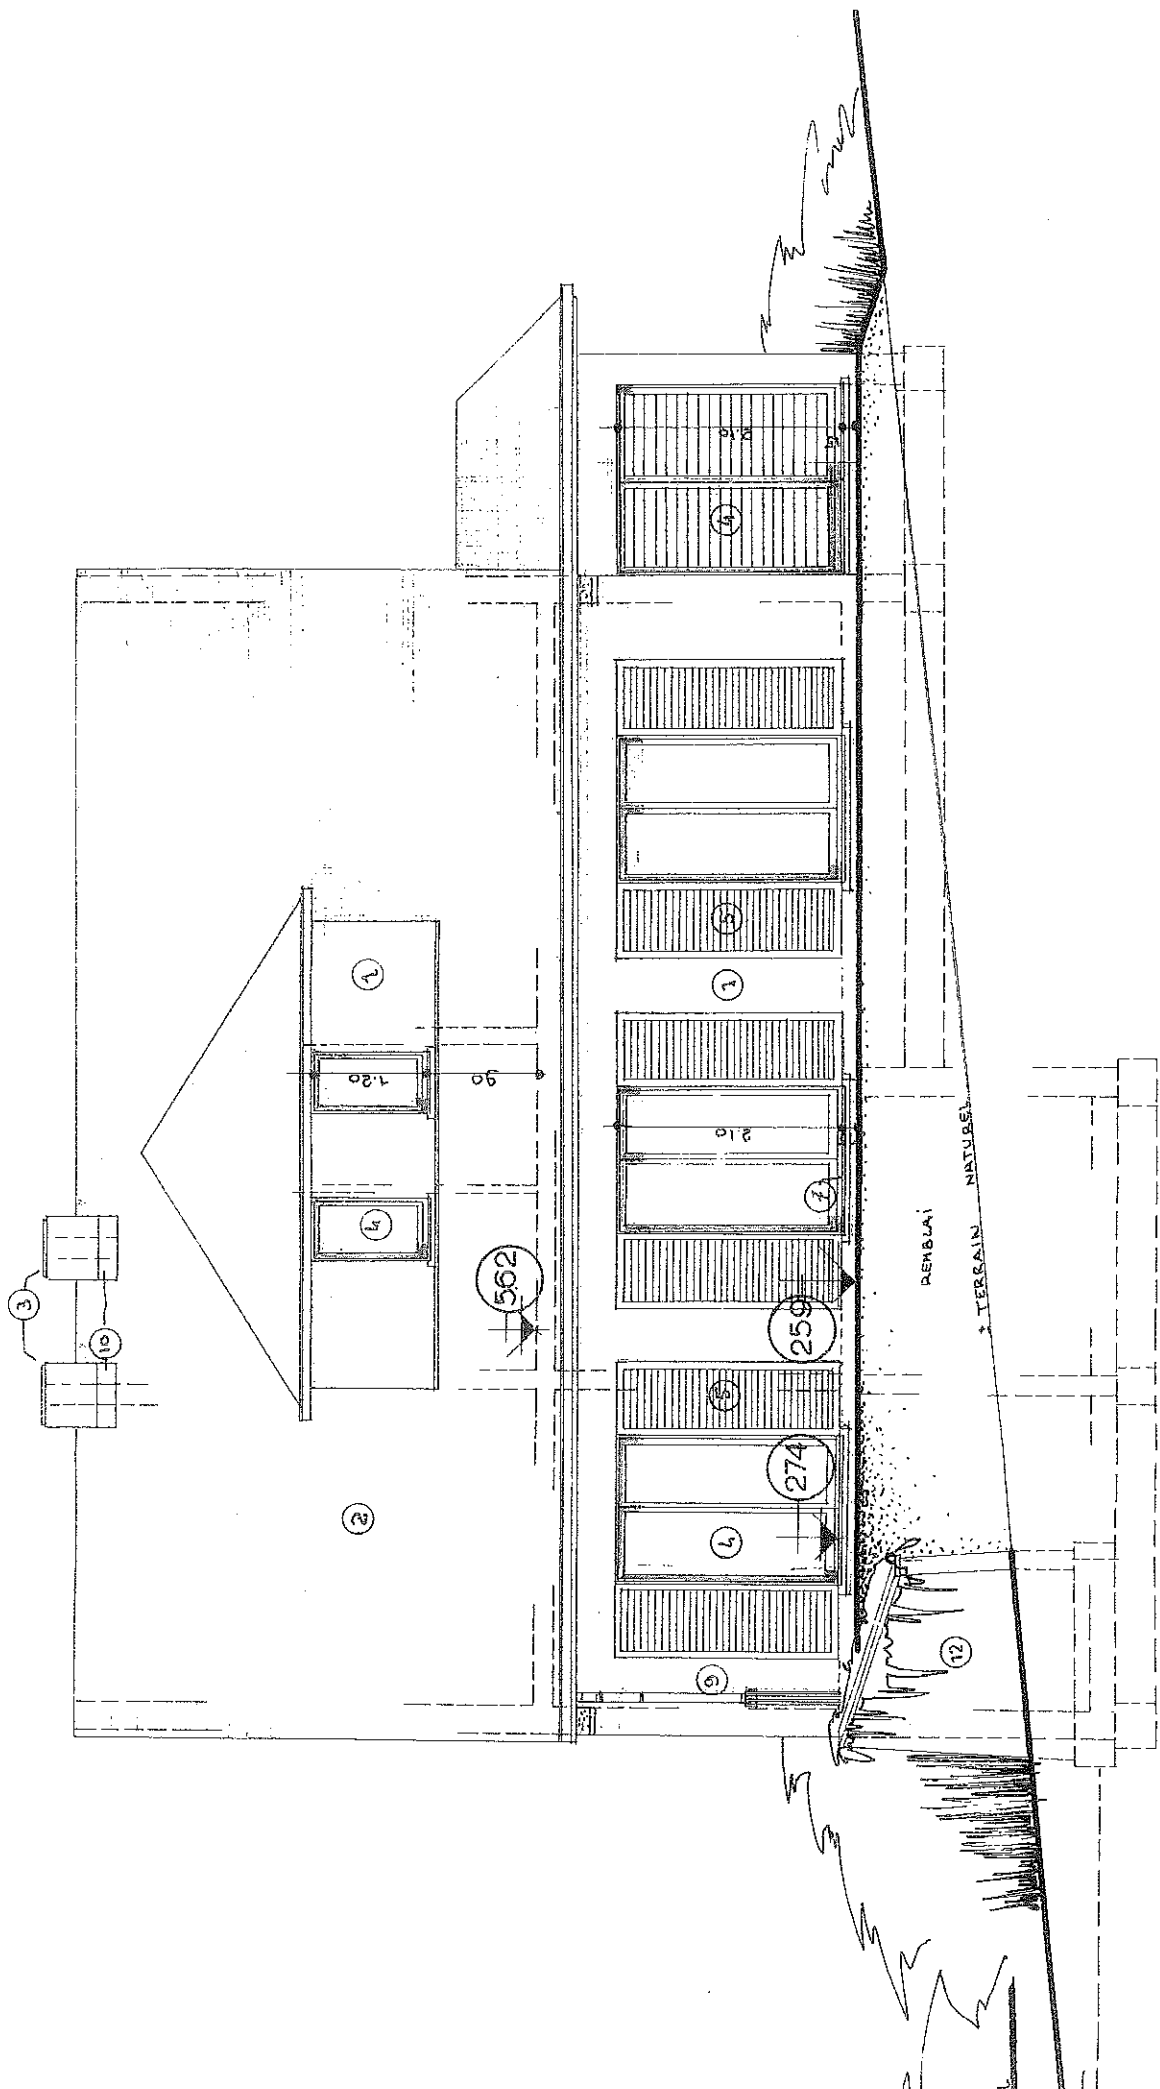


FAÇADE DREVE RUL — SUD-OUEST —



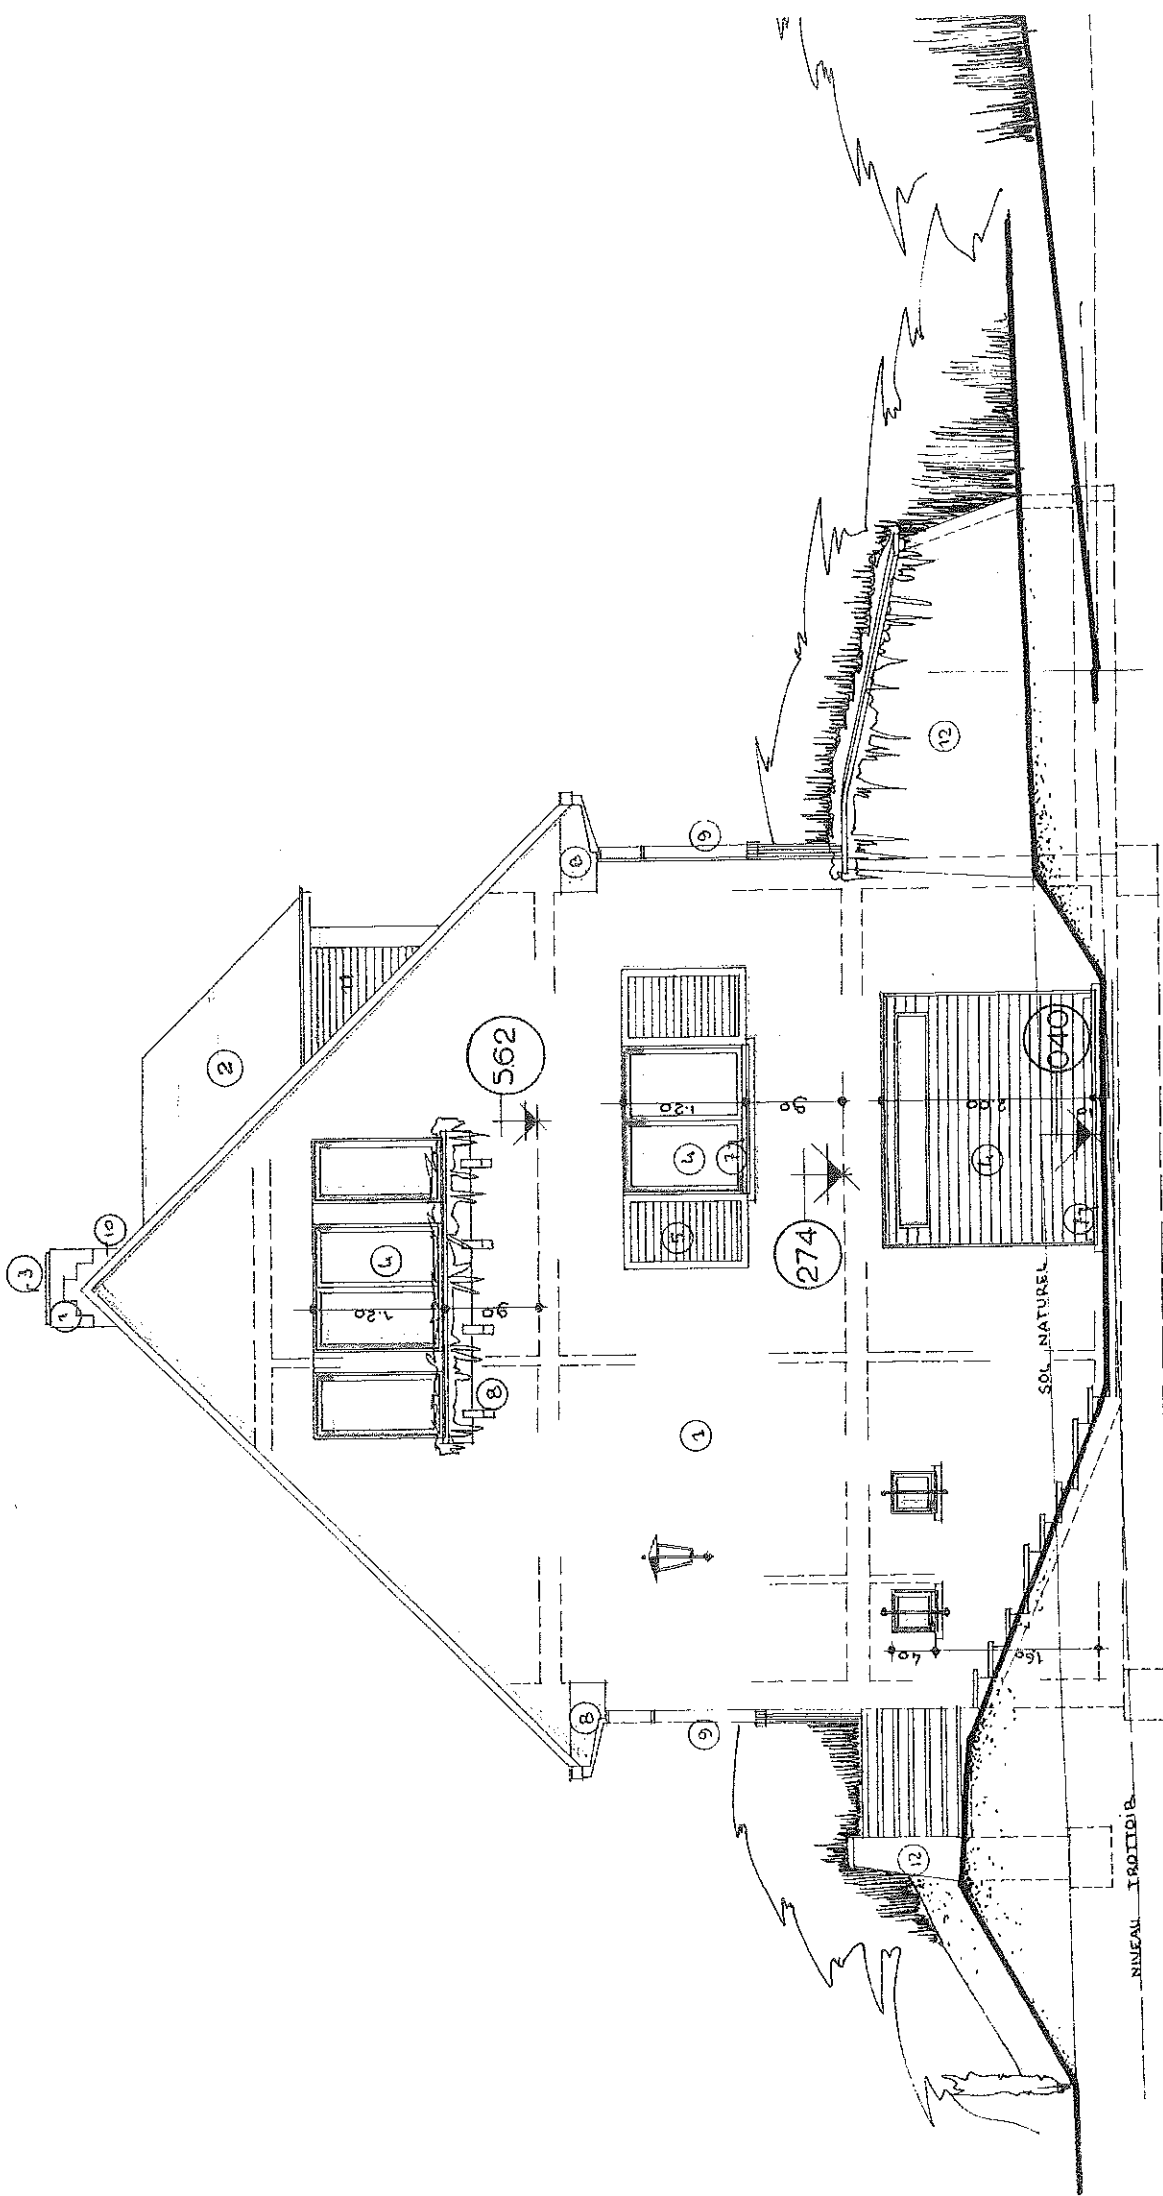

FAÇADE AVENUE MARNIX — NORD-OUEST —

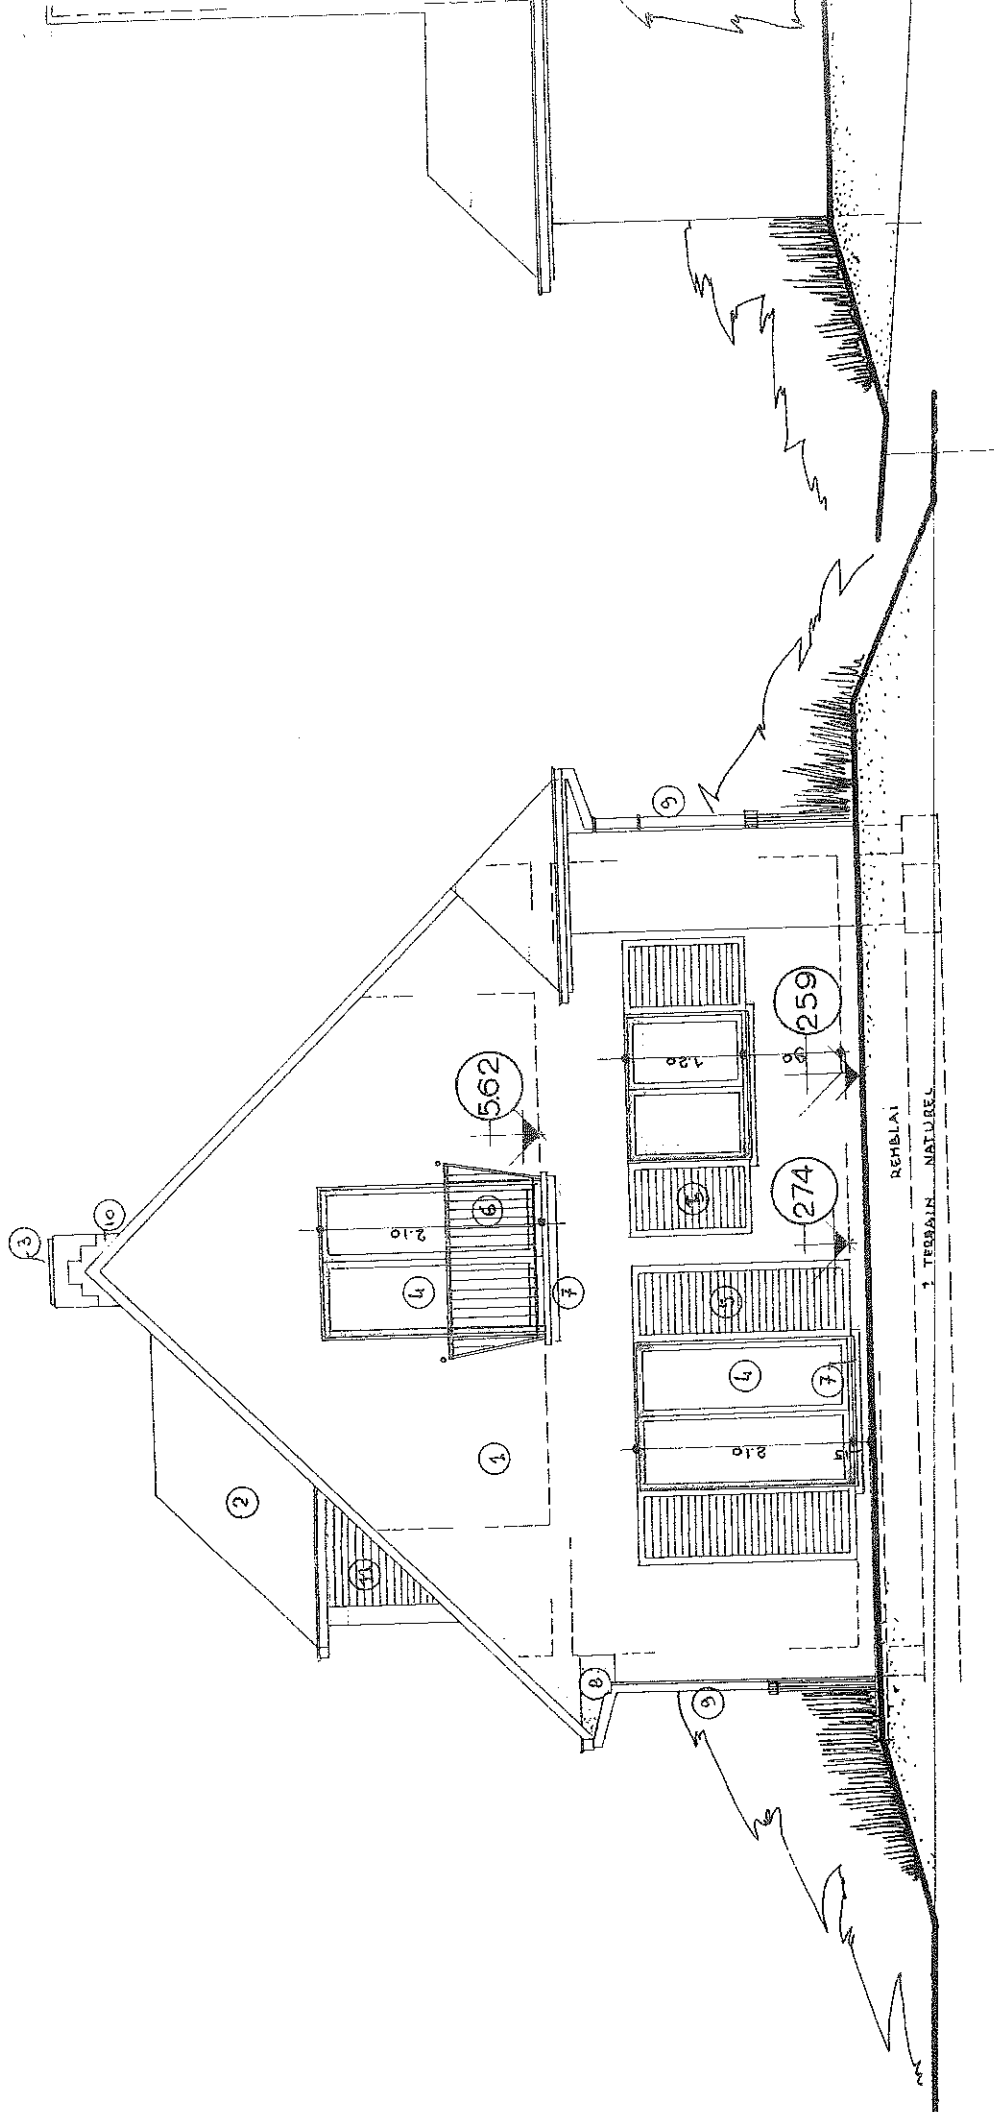

FACADE SUD - EST

Modifications :

CONCRETES - CONCRETE BY MEMBRANE  
DALLE BÉTON SUR D'EP  
BOUCHE BA LOCALES

FRANK GRACE (1) 1/2" BUN  
PLACES DE PUISSANCE  
ESQ. 0.60 M  
D'AMORTISSEMENT

CHÂSSIS 7/9 3 PAILL N

VAMPE CORON PFM SIBEE  
DILATE BLEUE

259

SEUIL PIERRE BÉQUE.  
100 DALLS CIMENT 30x30x40  
CALCULATIONS EP. 10CM.

CAISAL PERIS

HOODING 300

VIDE VENTILÉ

FONDATION A BORD A DESCENDRE  
SUR SEU SOL.

DRAINAGE:

SABLE

CIMENTAGE + COALTAR

GRAVIER EP. 30CM.

DRAIN EN TERRE CUITE.

COUPE C-D

562

274

040

030

BASE A PÉRIENNES

FOYER SUIVANT DETAIL

HOUDIS NOUVEAU

NIVEAU NATUREL DES TERRES

DALLE BÉTON DE BRIGUAIRES 3 PLY

FONDATIONS EN BÉTON DE BRIGUAIRES A DESCENDRE SUR NOU SOL.

DALLE BÉTON BRIGU. EP. 10CM.

1.20 90 1.20 90 2.00 10

2.10 2.10