





FUNDERING
SCHEMA PRINCIPE RIOLERING



GELIJKVLOERS

GAS VERWARMING

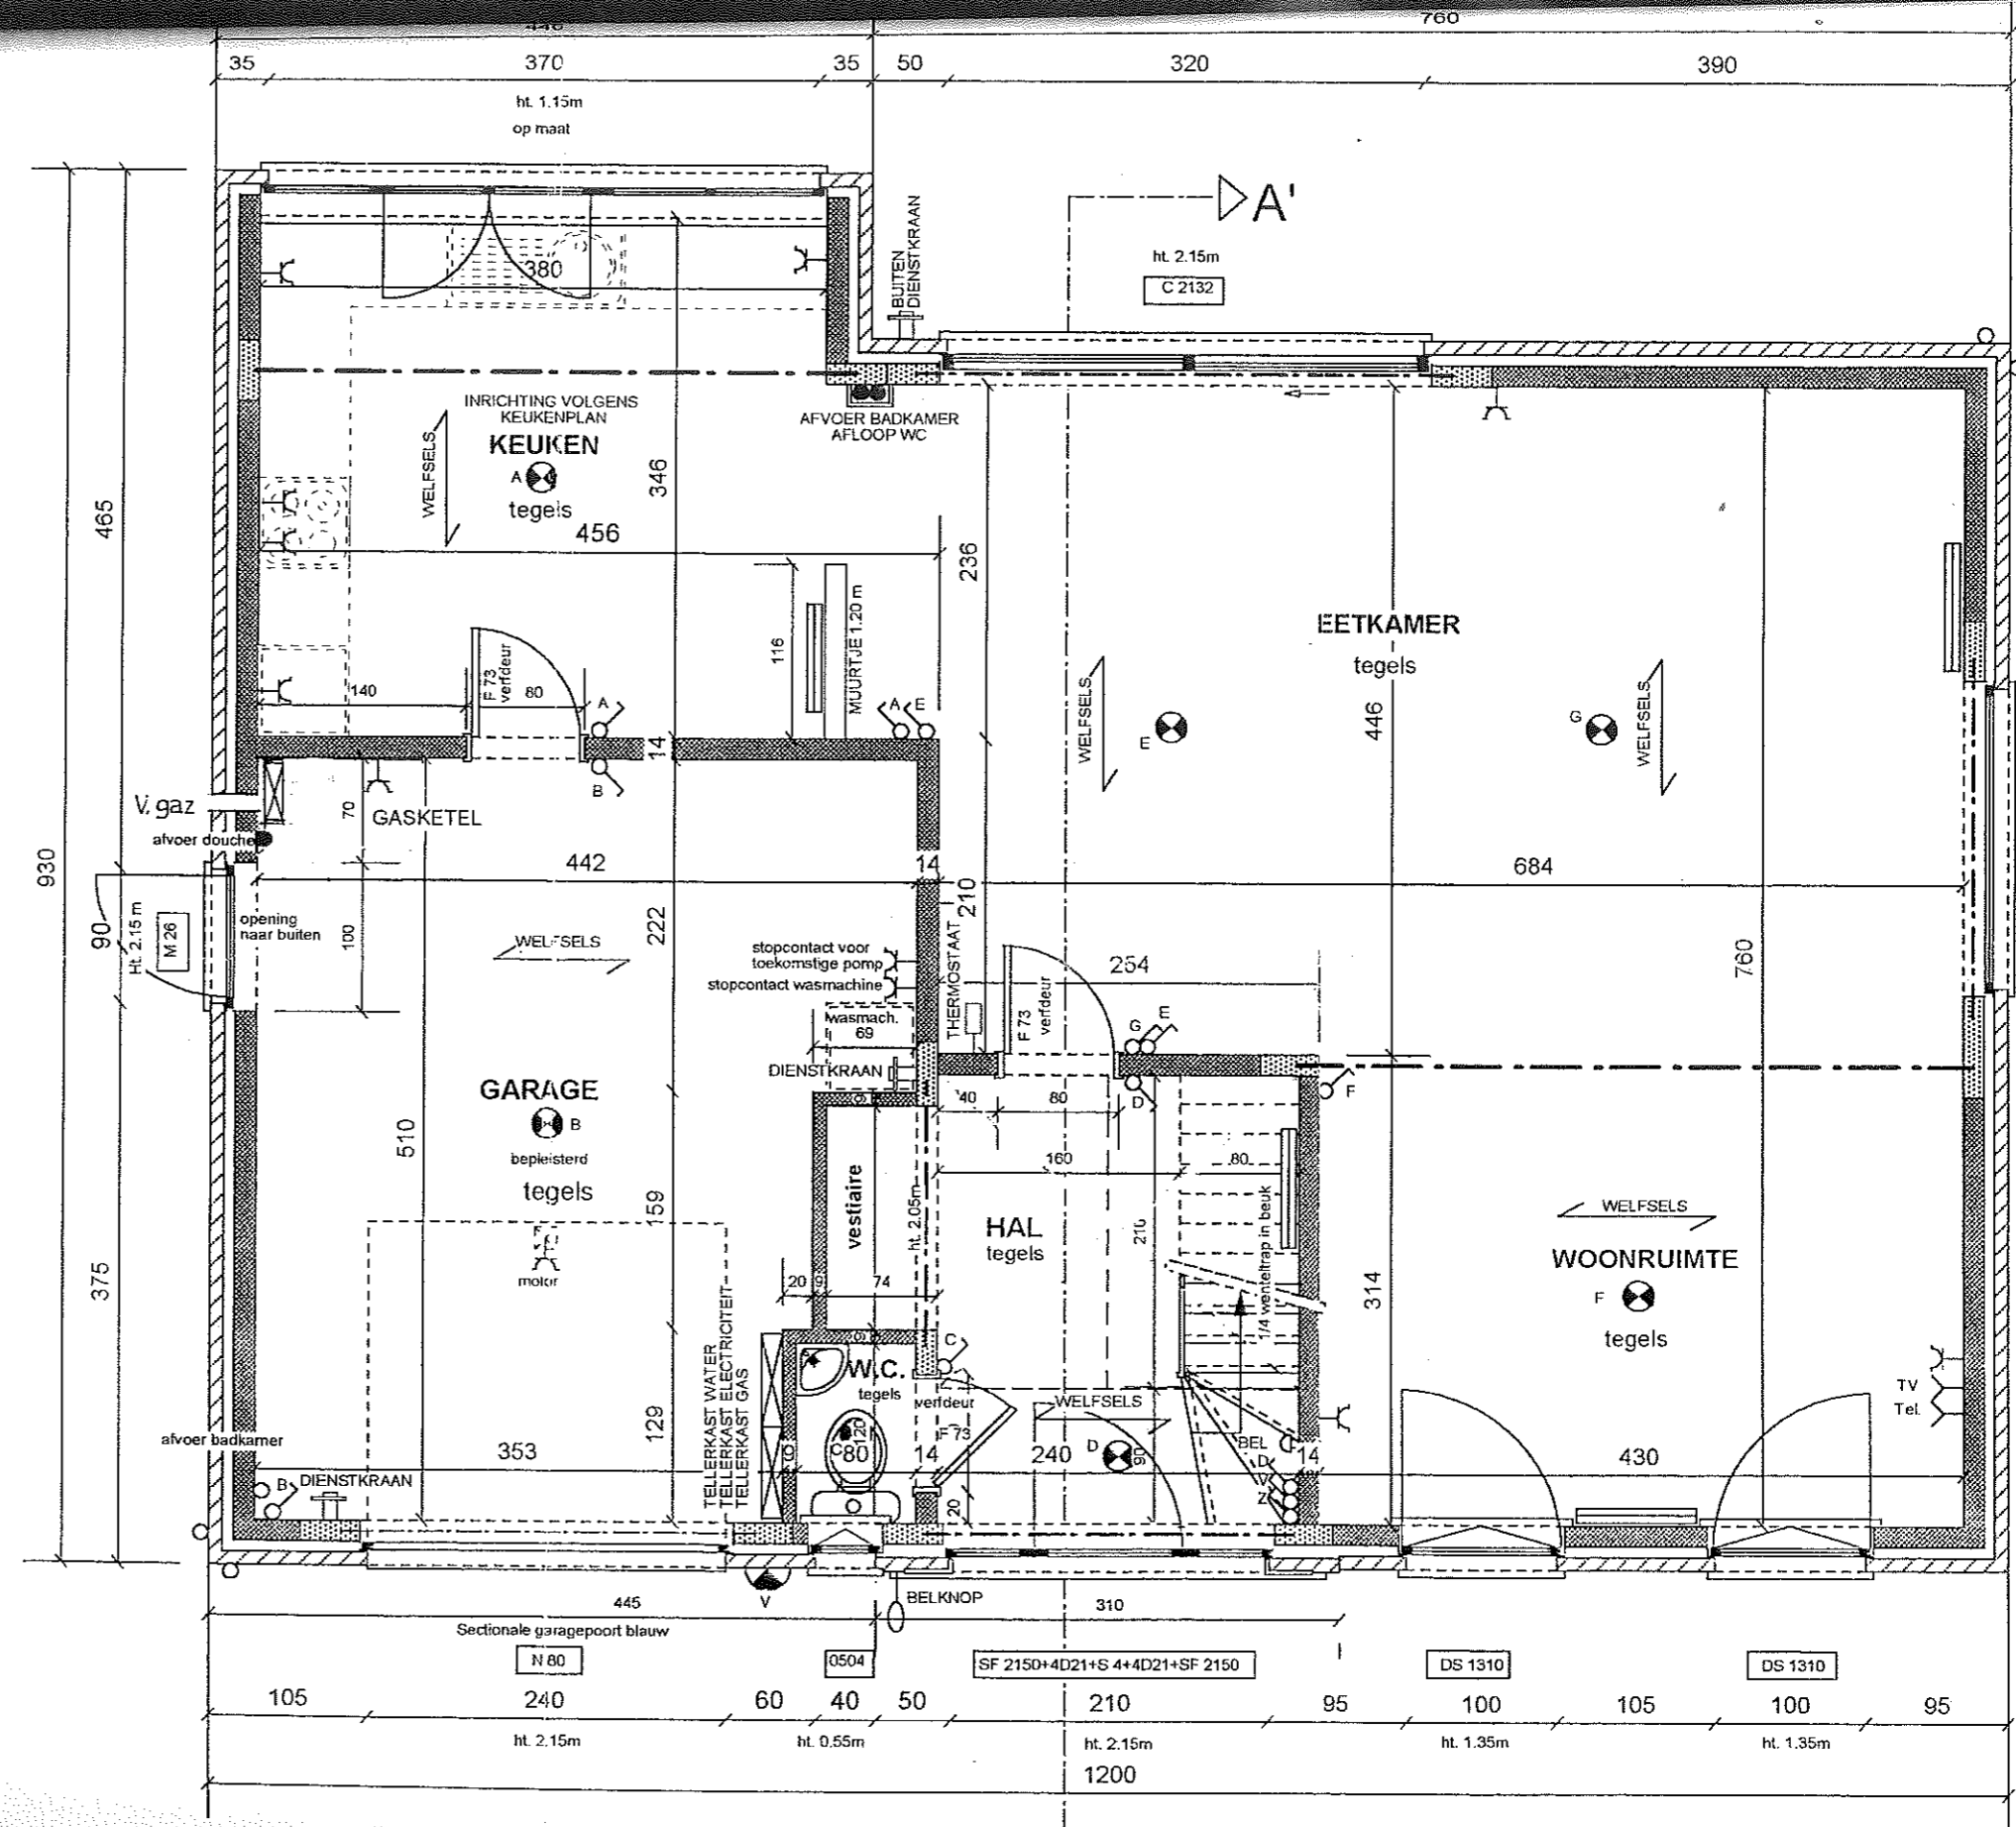


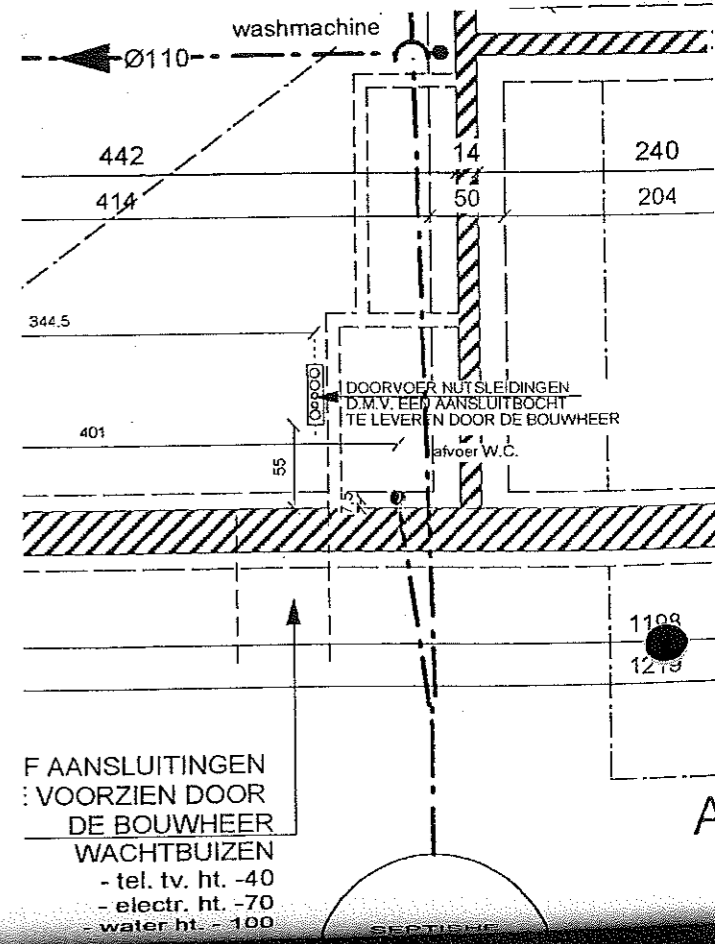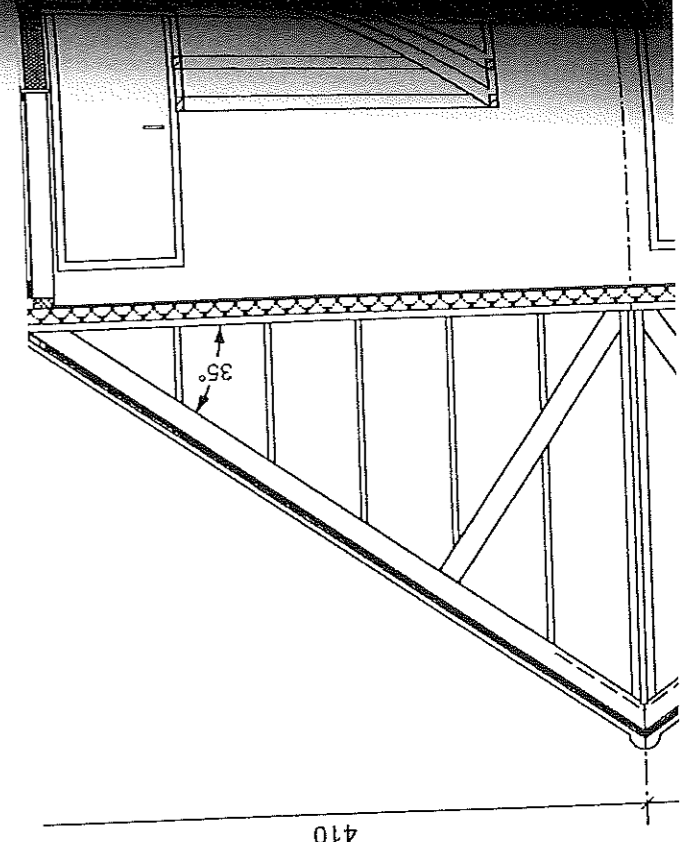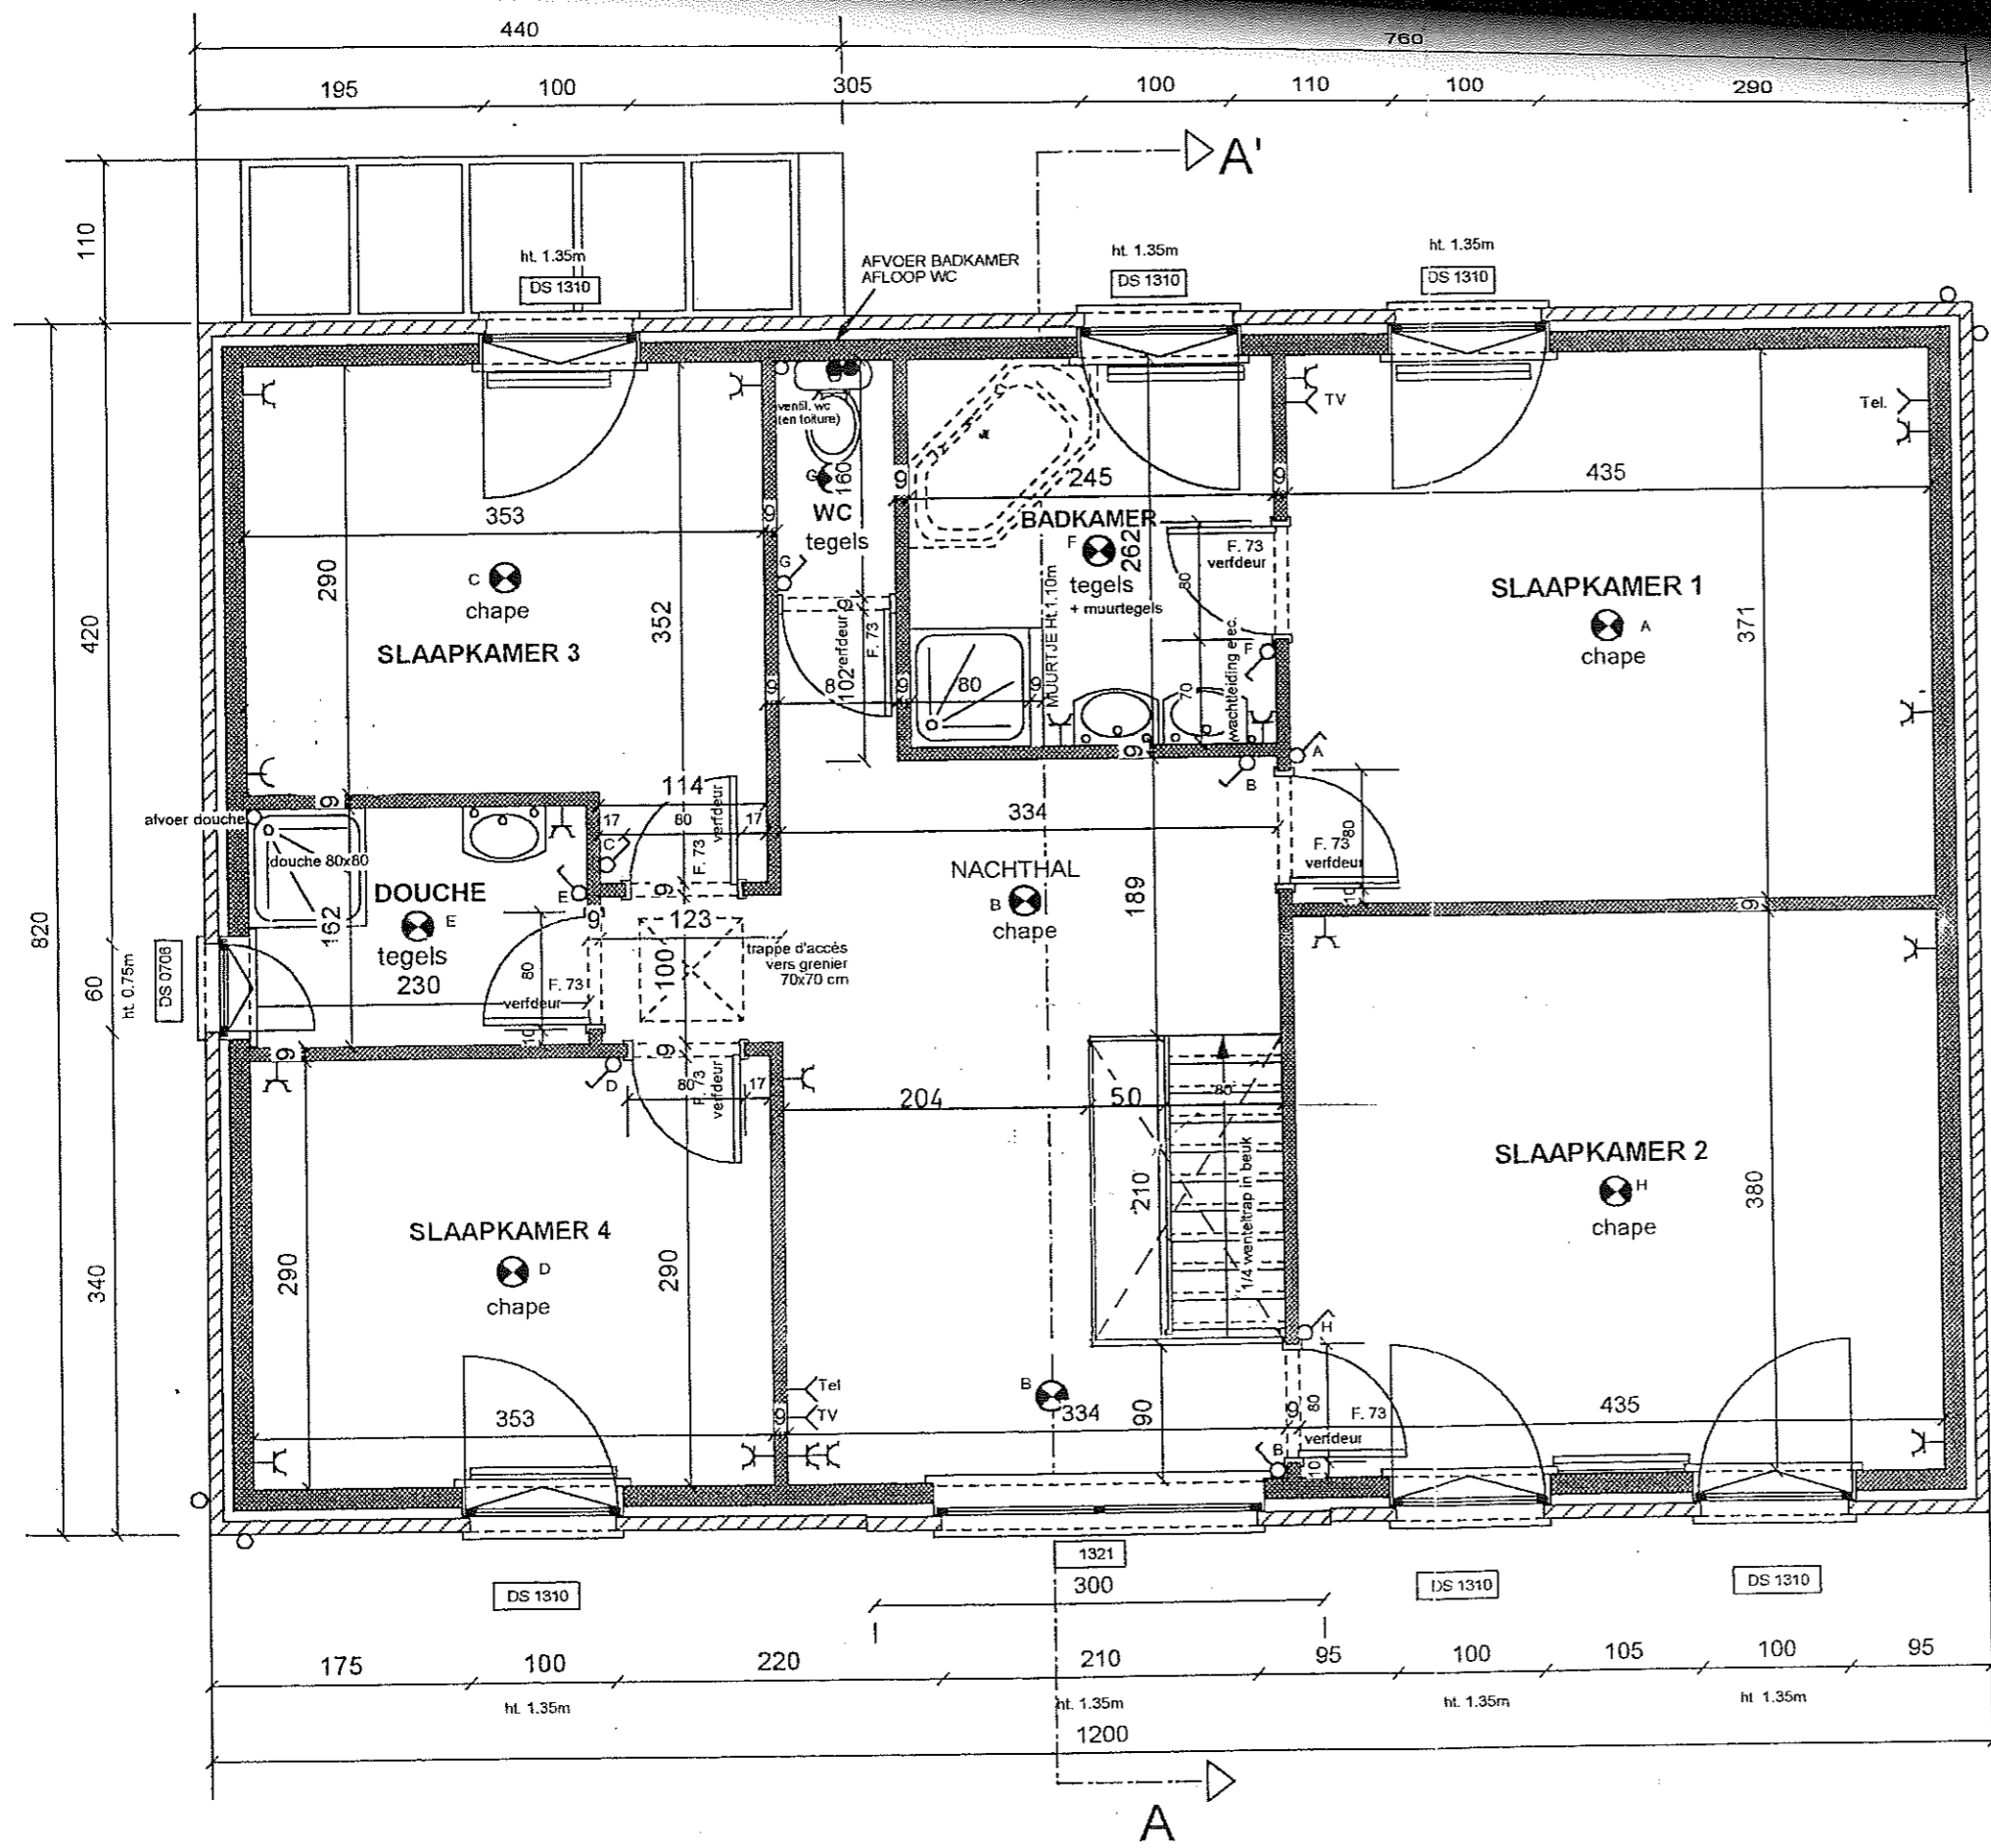

VERDIEPING

DAKGEBINTE EN WINDVERBAND

F AANSLUITINGEN
 VOORZIEN DOOR
 DE BOUWHEER
 WACHTBUIZEN
 - tel. tv. ht. -40
 - electr. ht. -70
 - water ht. -100

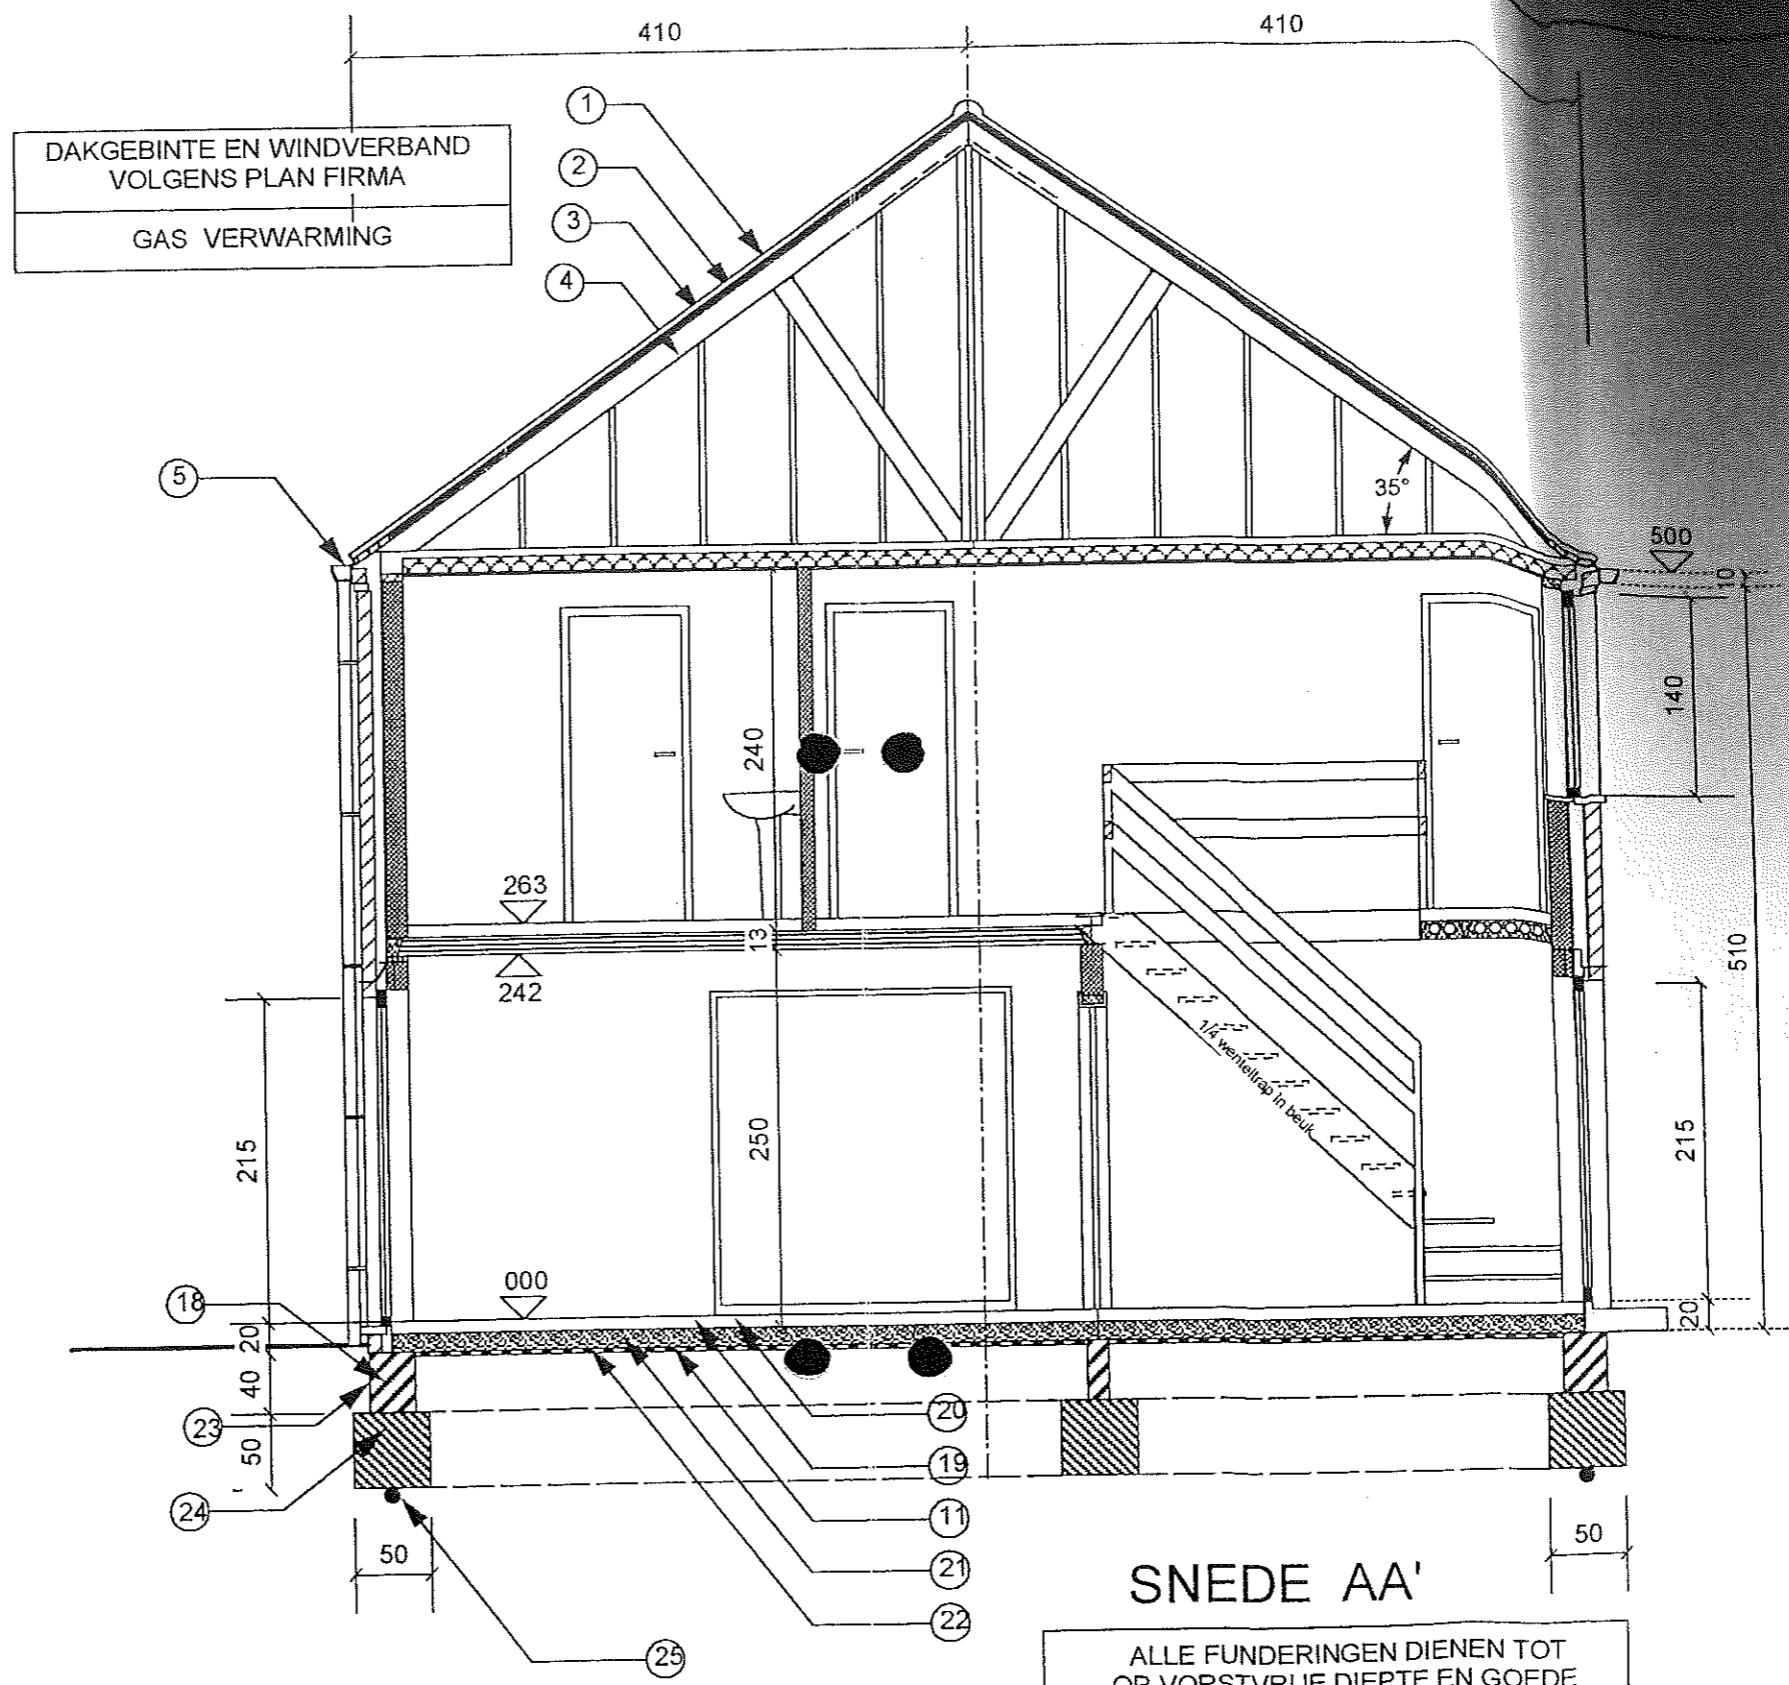

DAKGEBINTE EN WINDVERBAND
VOLGENS PLAN FIRMA

GAS VERWARMING

SNEDE AA'

ALLE FUNDERINGEN DIENEN TOT
OP VORSTVRIJE DIEPTE EN GOEDE
GROND GEBRACHT TE WORDEN

PROFIEL NATUURLIJK
TERREIN

PROFIEL NA DE WERKEN,