1.60 . 2.40 . 1.65 . 85 . 40 . 1.20 . 90 .

3.20

2.00

OMGEKEERDE BALK in GEWAPEND BETON

GEWAPEPTE HOLLE WELFSELS

OMGEK. BALK in GEW. BETON

KEUKEN

LIVING

LIGGER in GEWAPEND BETON

ROOSTERPUT 6

ROOSTERPUT 11

GEWAP. BETON

HALL

W-C

TERRAS

2.40

1.30

2.55

6.40

3.20

2.00

5.00

1.60 . 2.40 . 1.60 . 3.40

9.00

BEGANE GROND.

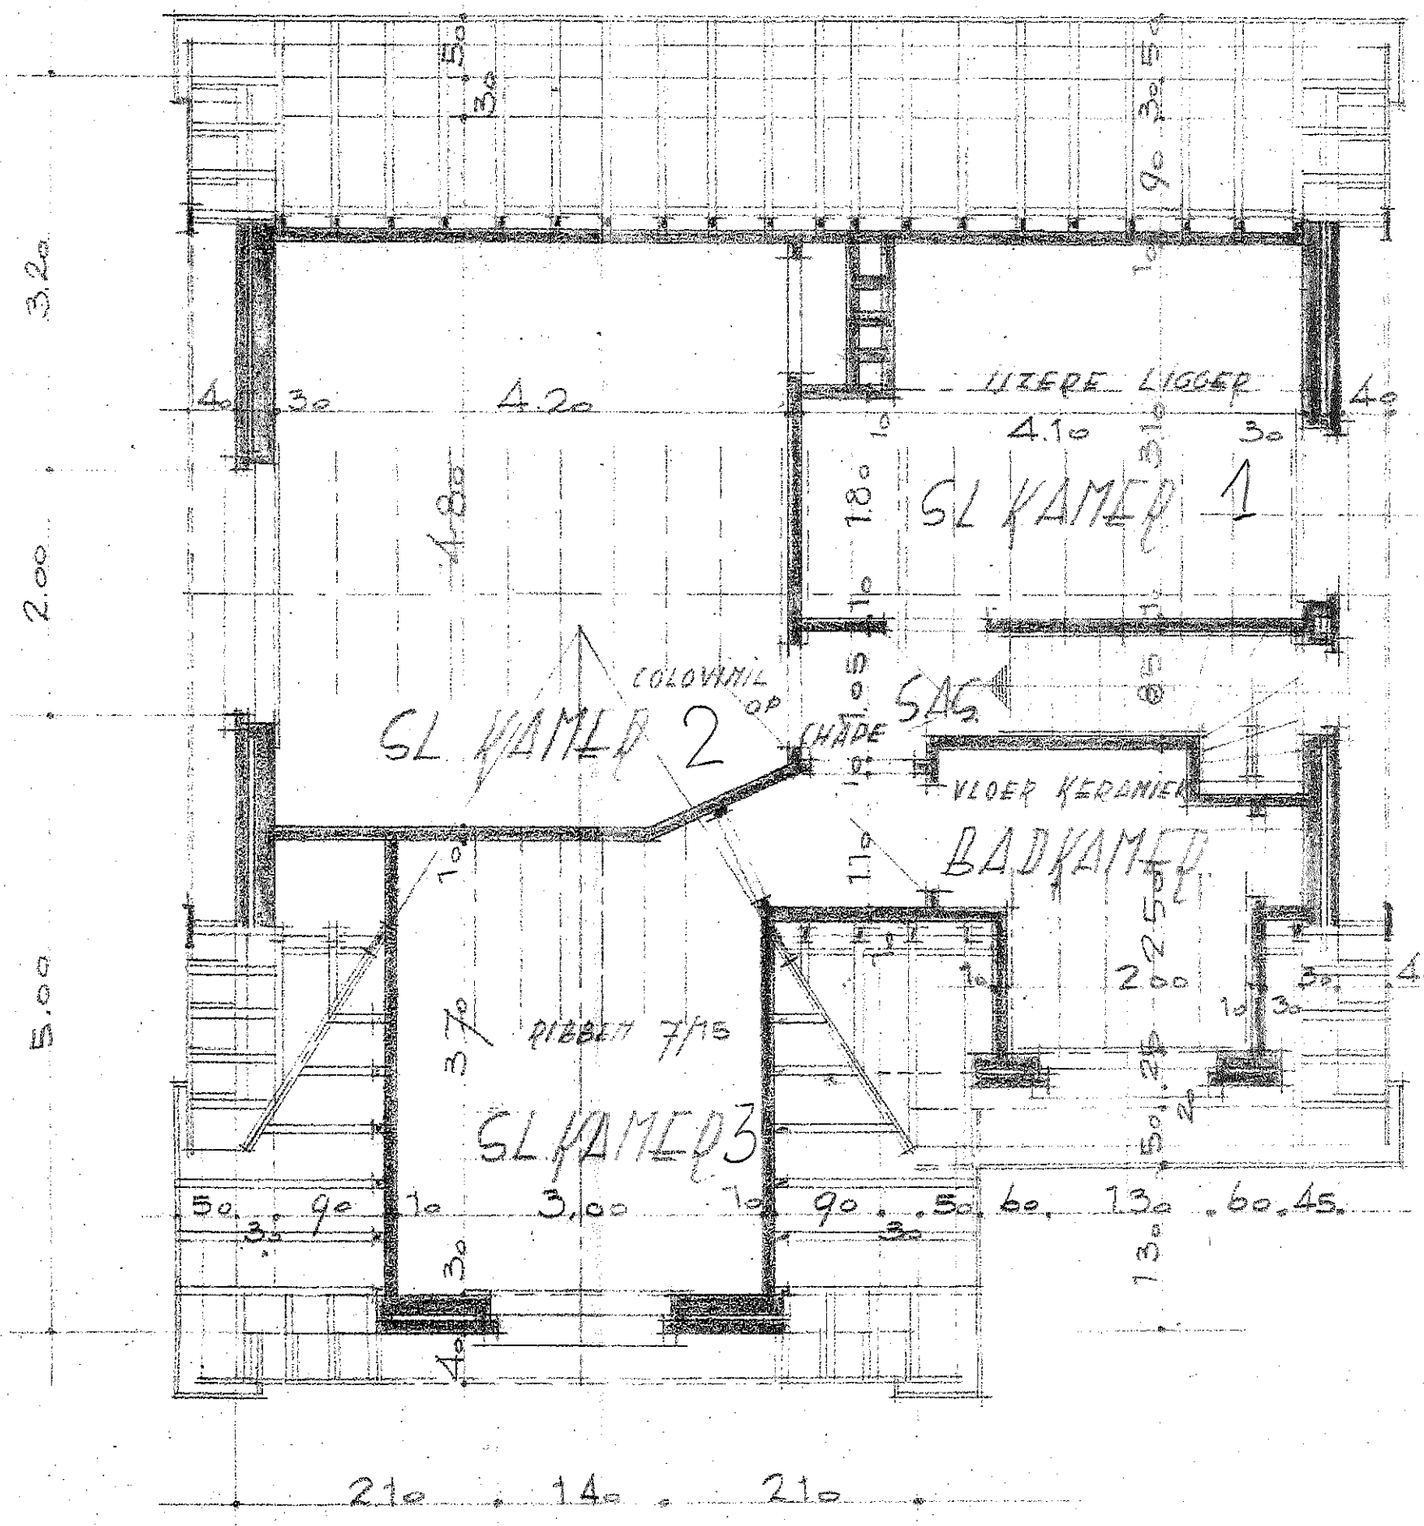

VERDIEP - DAKENPLAN

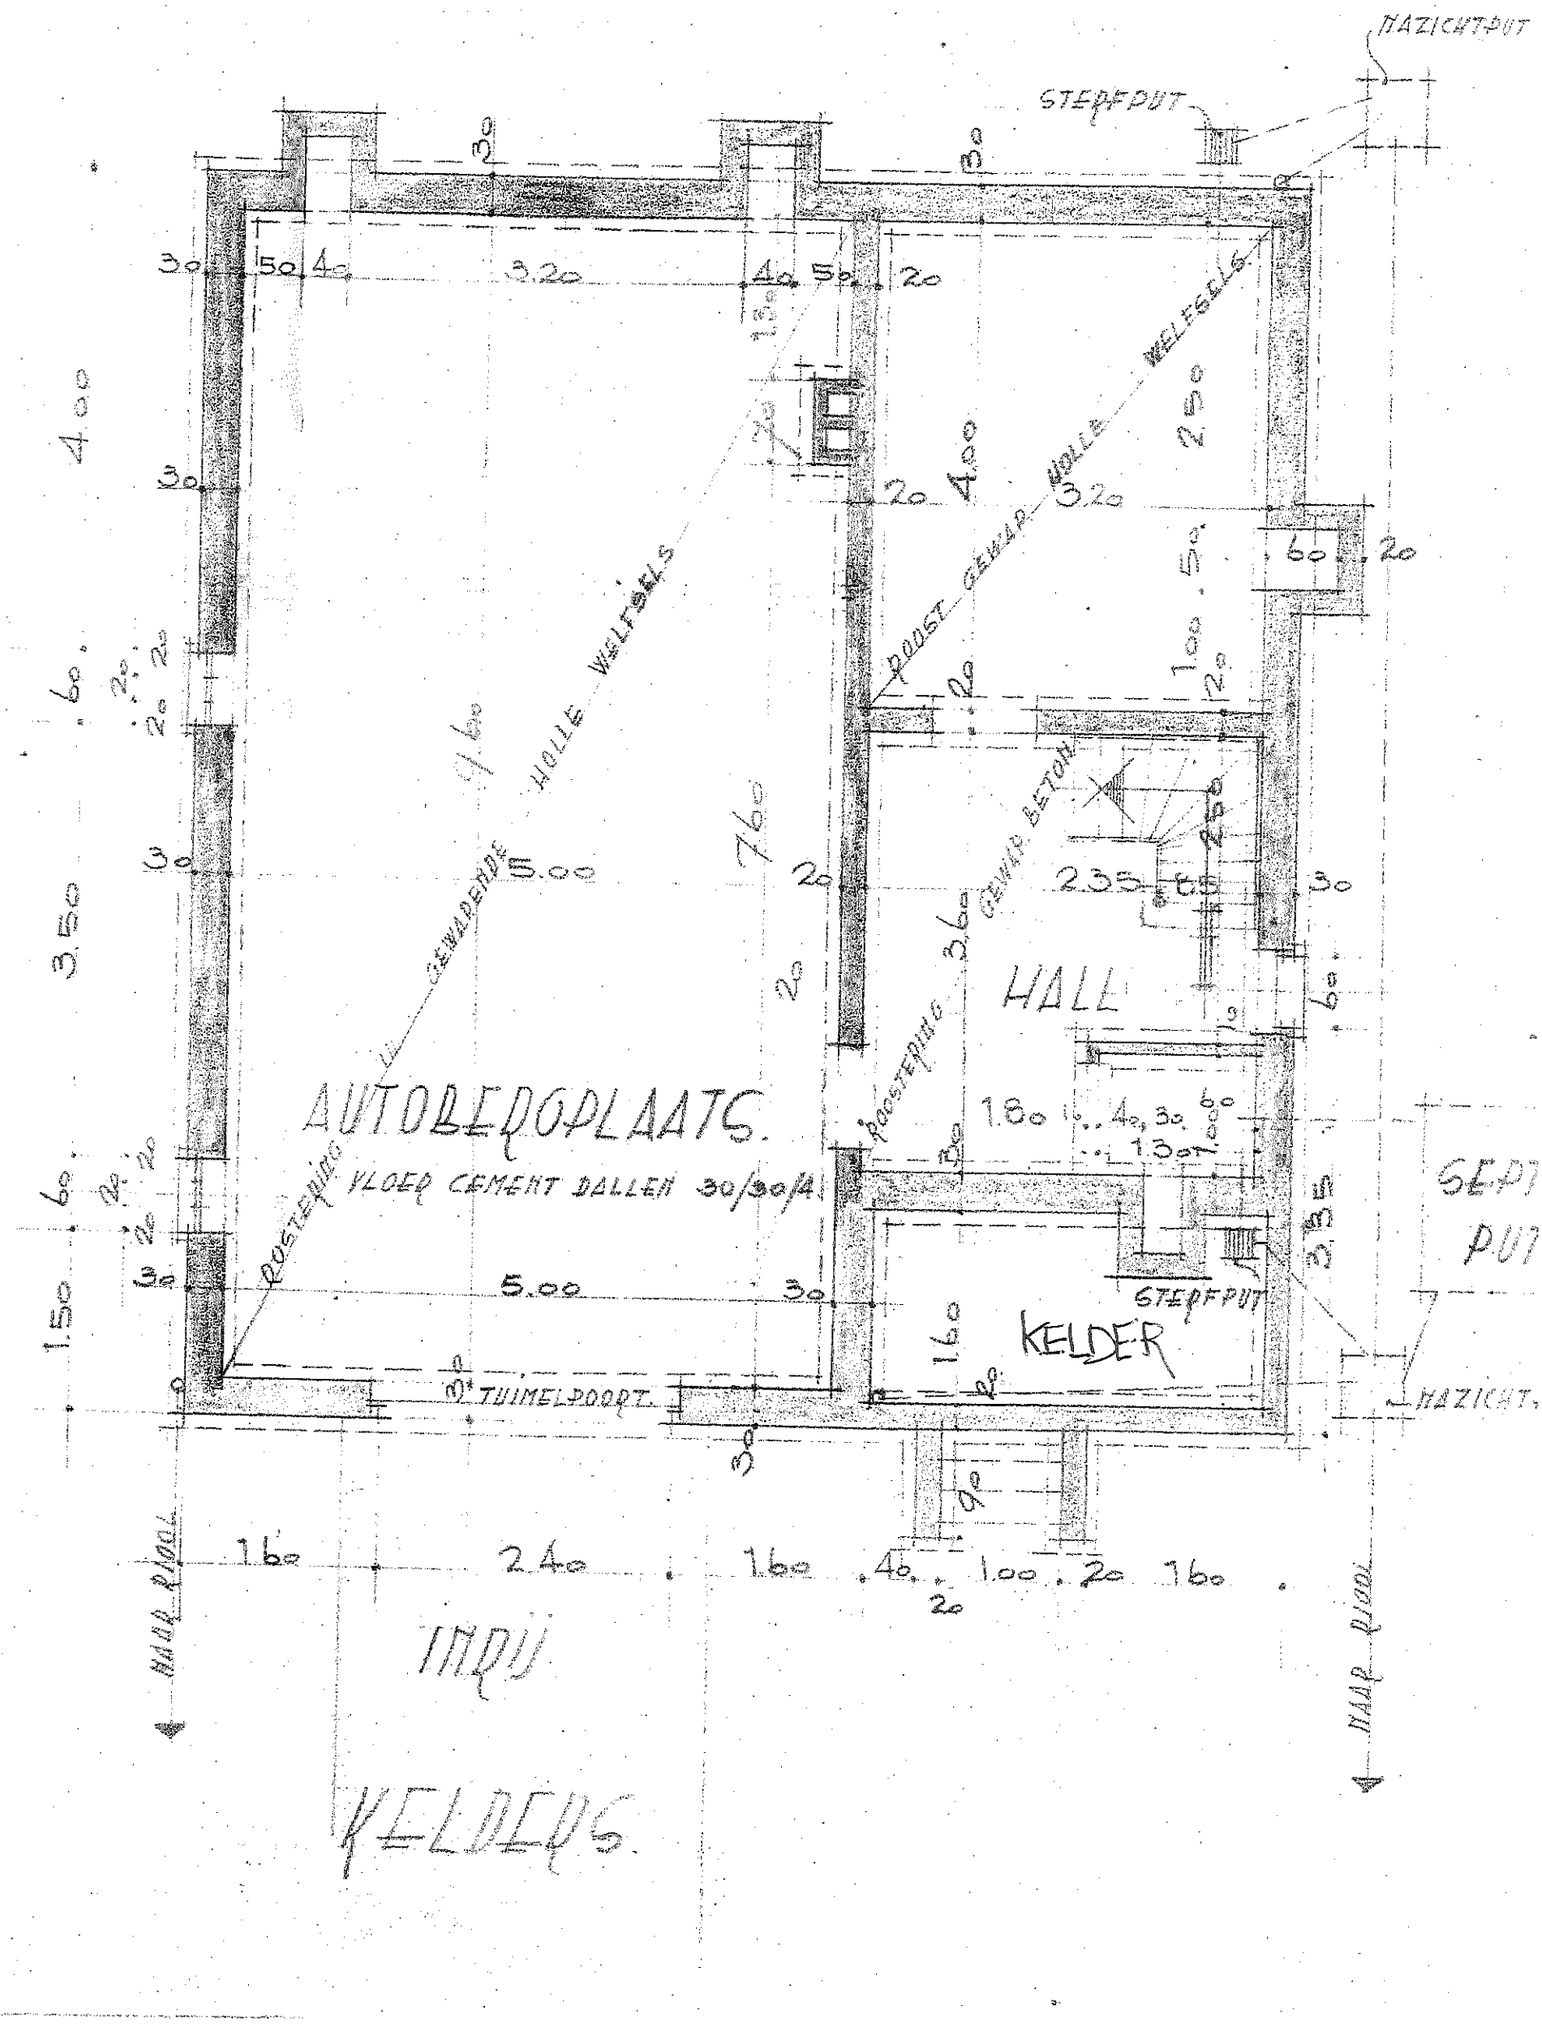

NAZICHTPUT
STERFPUT
AUTOBEROPLAATS.
VLOER CEMENT DALLEN 30/30/4
ROOSTERING
GEWAPENDE HOLLE WELFSELS
ROOST GEWAP HOLLE WELFSELS
GEWAP BETON
HALL
KELDER
STERFPUT
TUIMELPOORT
NAAR RIOOL
NAAR RIOOL
INRIJ
KELDERS

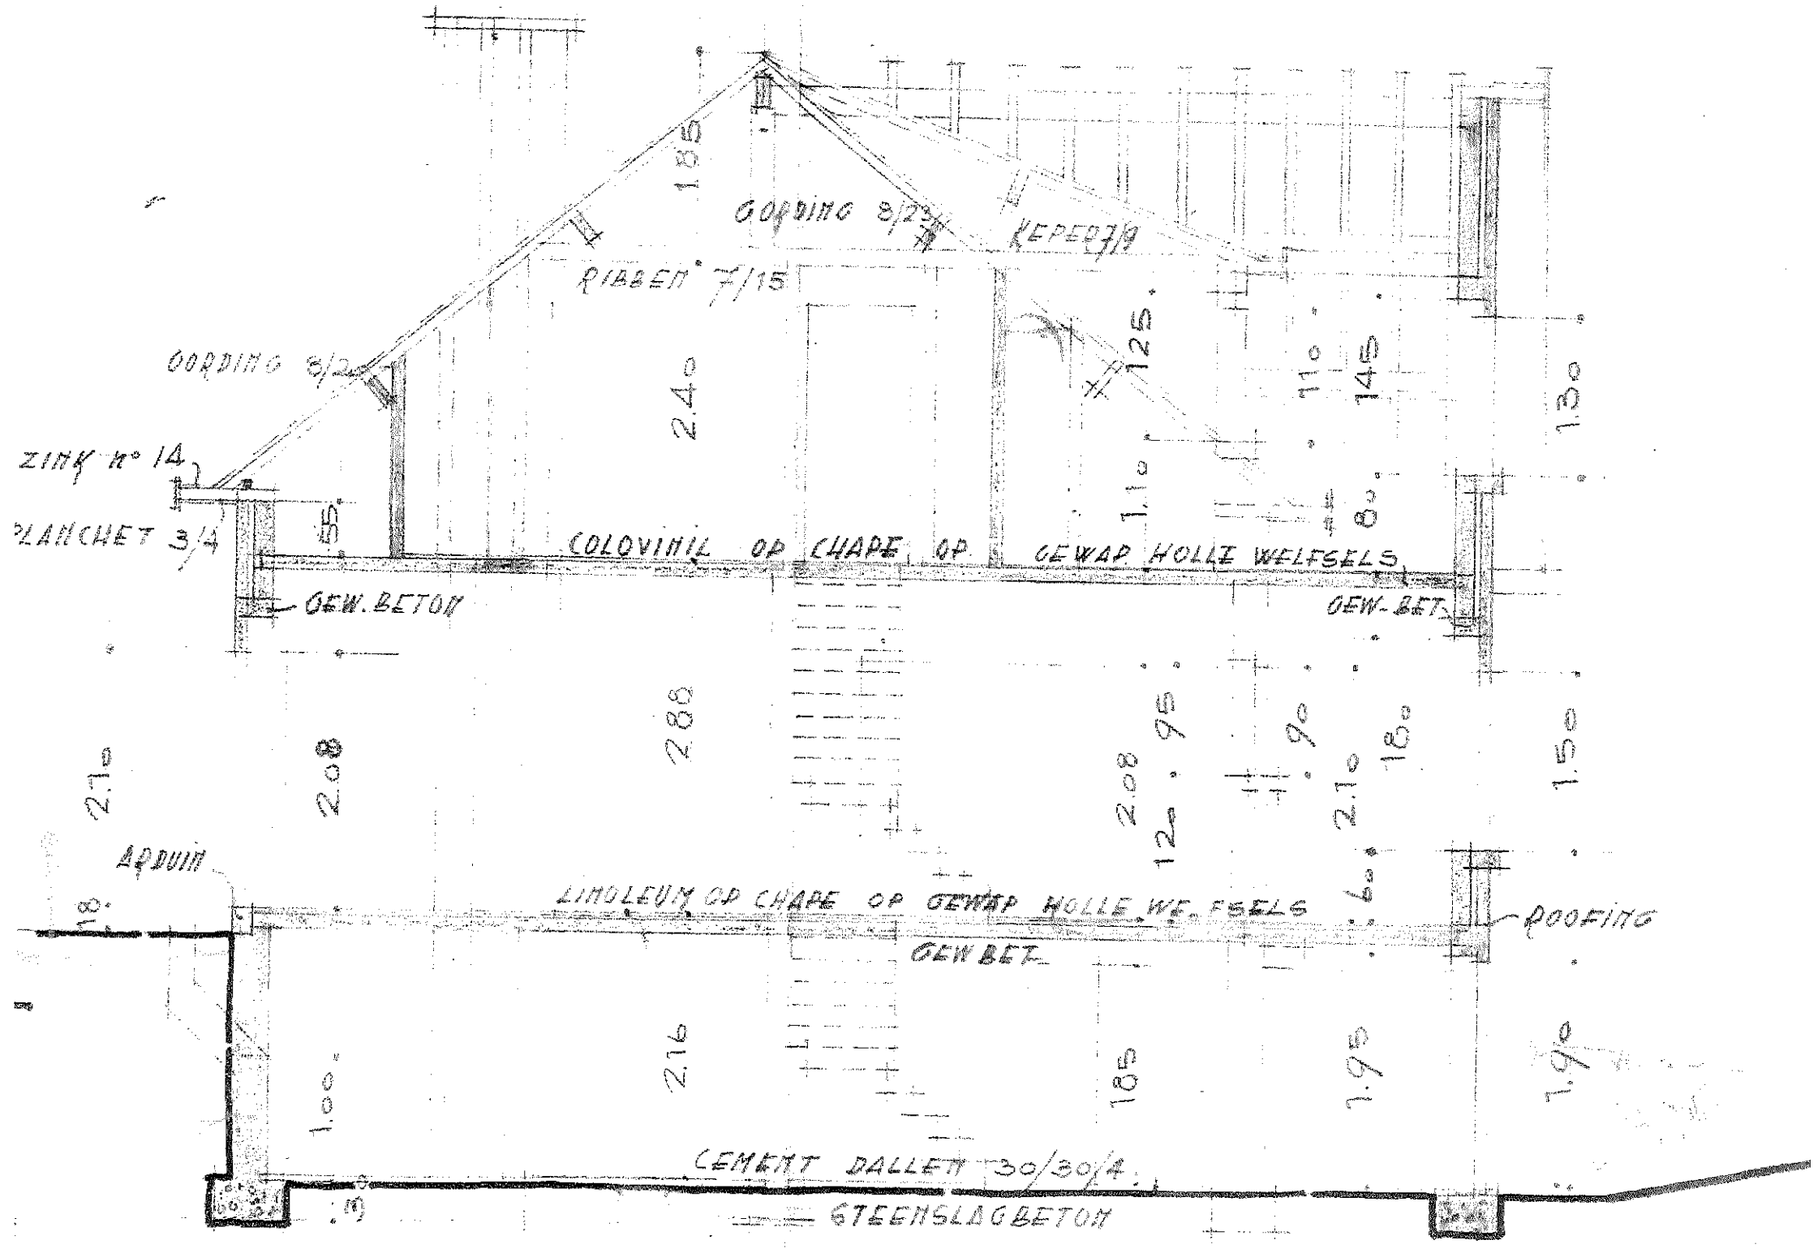

DOORSNEDE

GEMEENTE OVERIJSE

ONTWERP VAN WOONHUIS

TE BOUWEN NIEUWLANDSTRAAT

VOOR REKENING VAN Mr EN Mw

OUSTAVE GELAUDE - PASTURE

WOONACHTIG N° 67 J.B. DEKEYSERSTRAAT

TE OVERIJSE