


Rez de chaussée

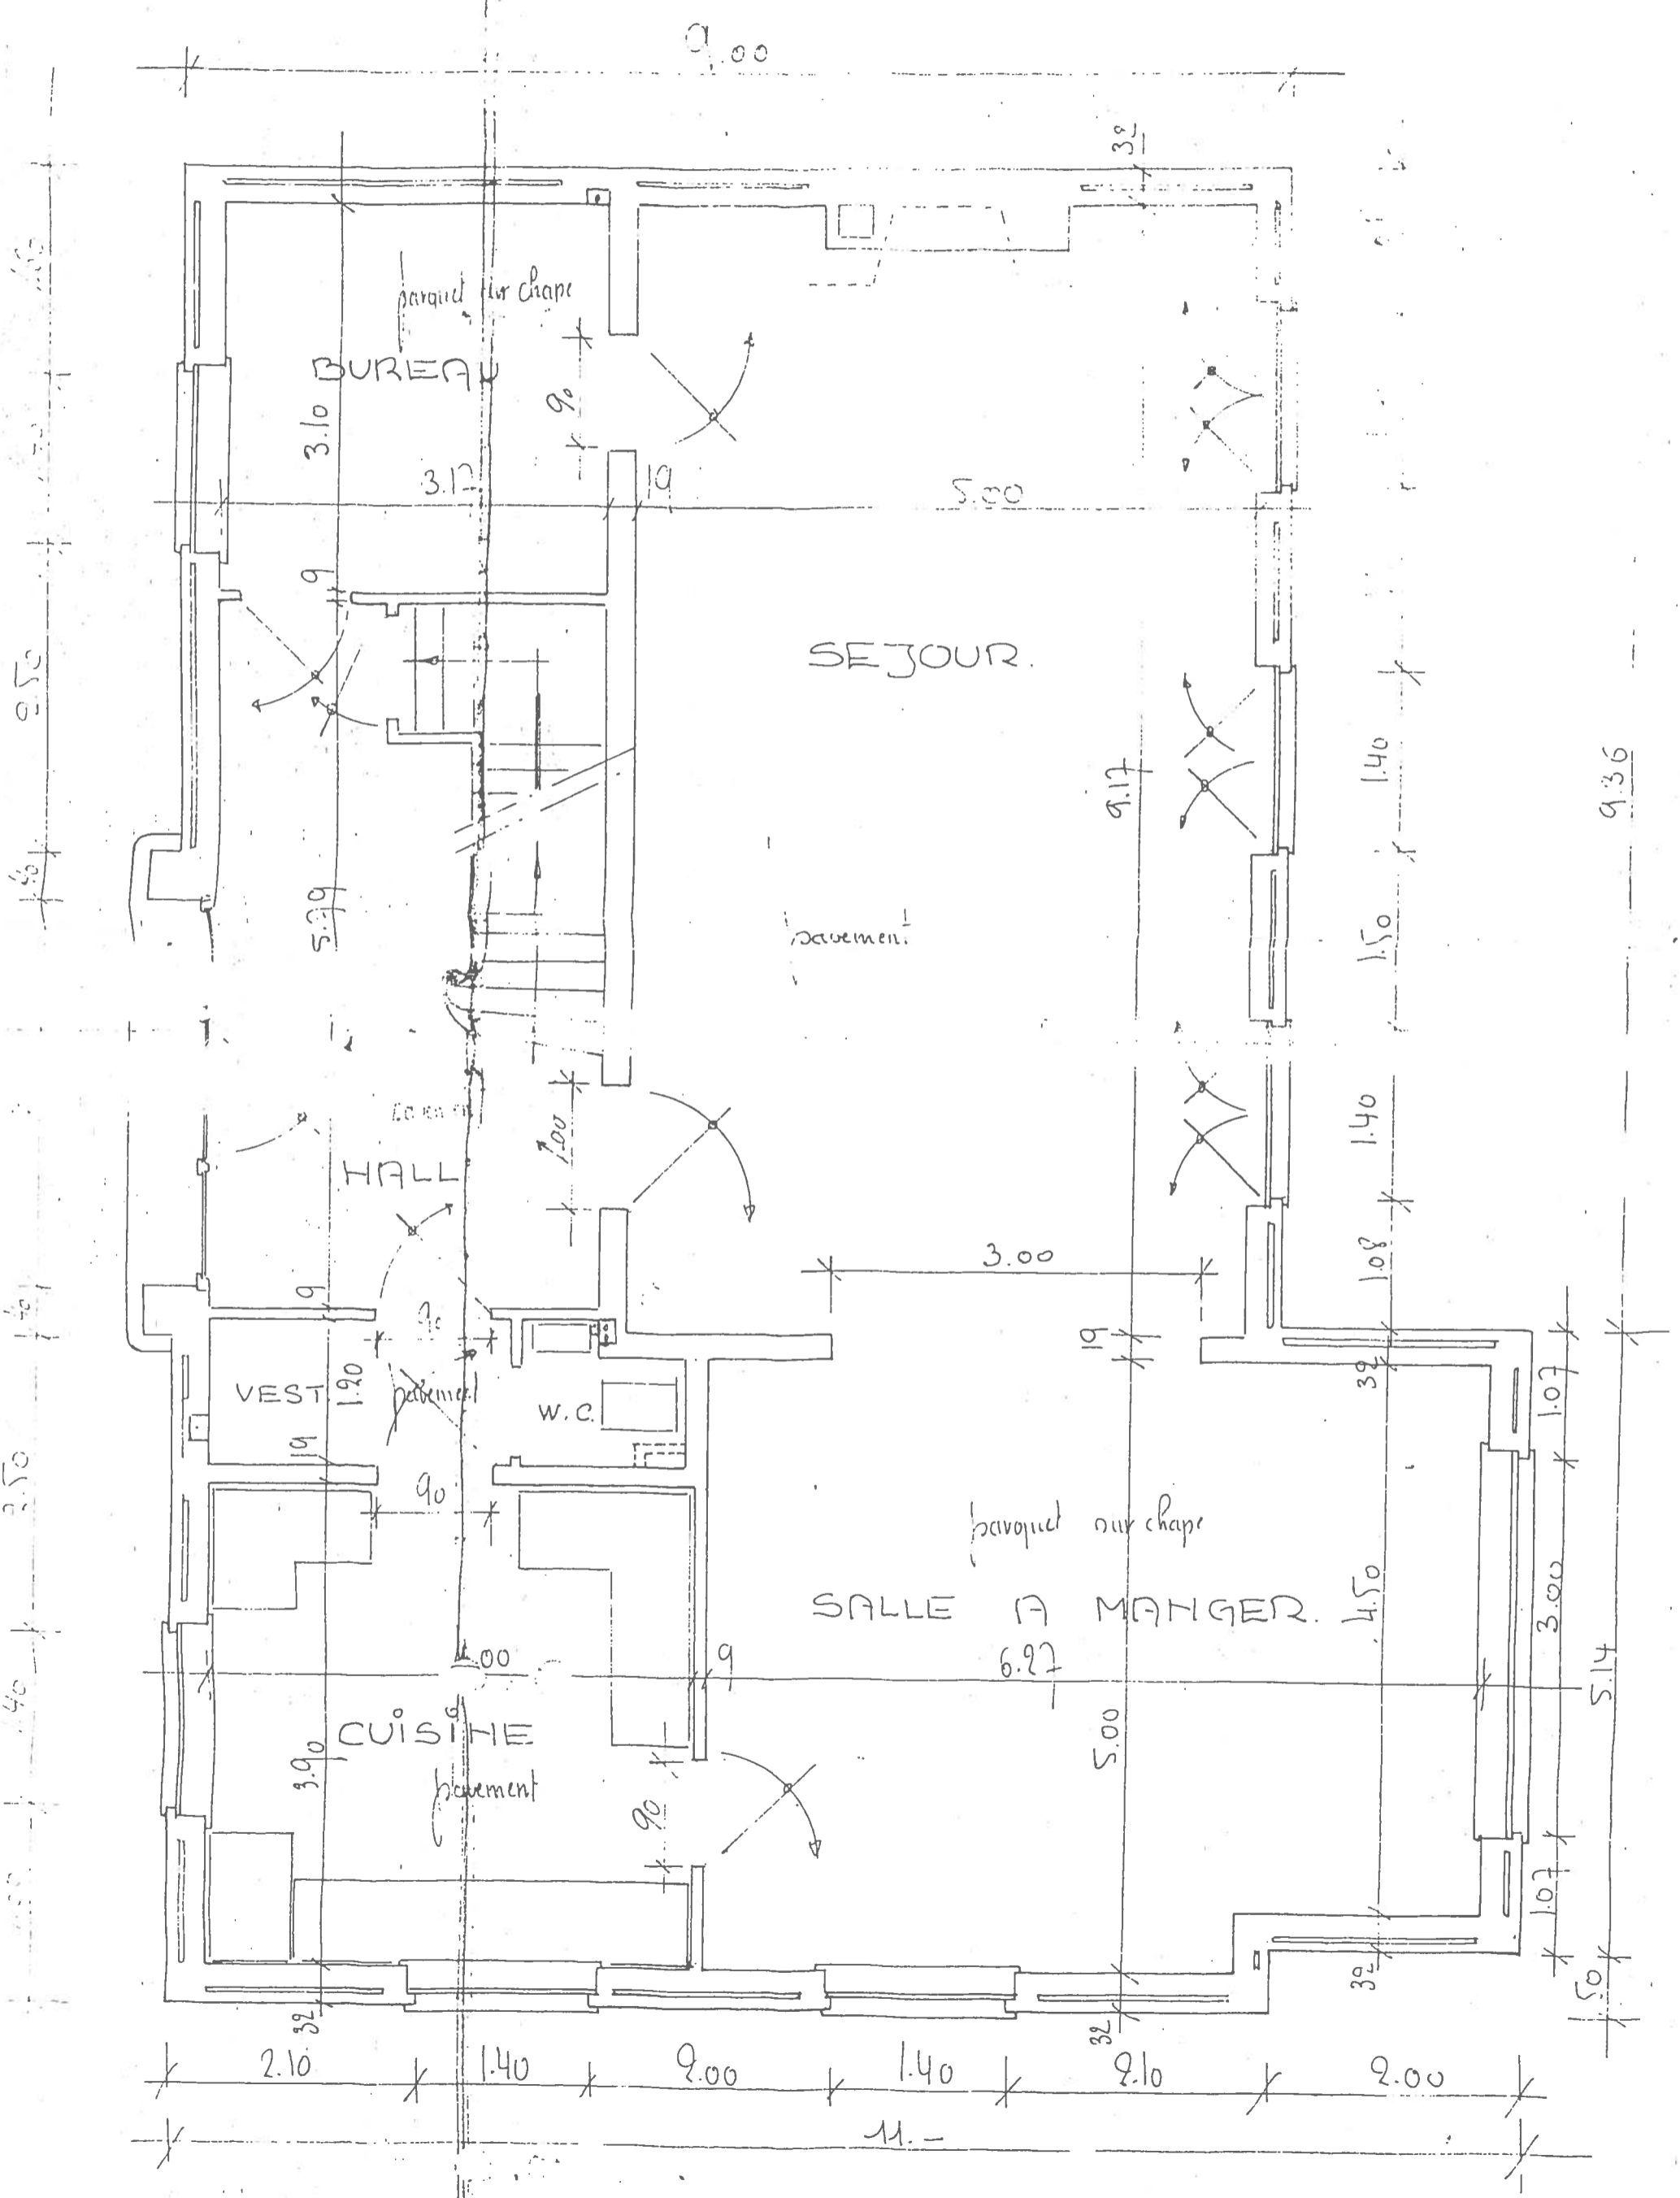

Echelle: 1/500. - 5m = 10cms

Sans sol

