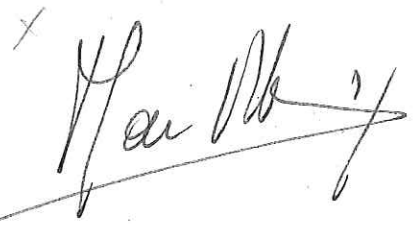



Provincie BRABANT
Gemeente OVERIJSE

Bouwen van een veranda naast een bestaande woning


Bouwplaats: Verkaveling "Val Notre Dame"
Marmix Laan, nr 30, 1900 OVERIJSE

Eigenaar: Mvr de Meester de Tilburg
Marnix Laan, nr 30, 1900 OVERIJSE
Tel.: 02/687.84.80


De Architect		Goedkeuring		
Jacques HUBERT Grand'Rue, 20 6460 CHIMAY Tel.: 060/21.17.77				
Plannen, doorsneden en gevelen		Getekend: Ph. WILMART		
		Geverifiëerd:		
		Goedgekeurd:		
De Aannemer	Wijzigingen	Getek.	Gever.	Goedg.
Schaal: 1/50	Dossier: 814/84	Datum: 24/04/1984	Blad nr 1	

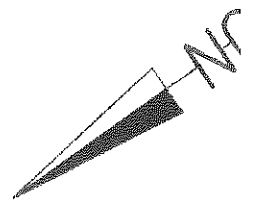

Wijk B, deel van nr 385 a
Perceel nr 360
Inhoud: 7 a. 32 ca.
Eigendom van
Mvr de Meester de Tilburg

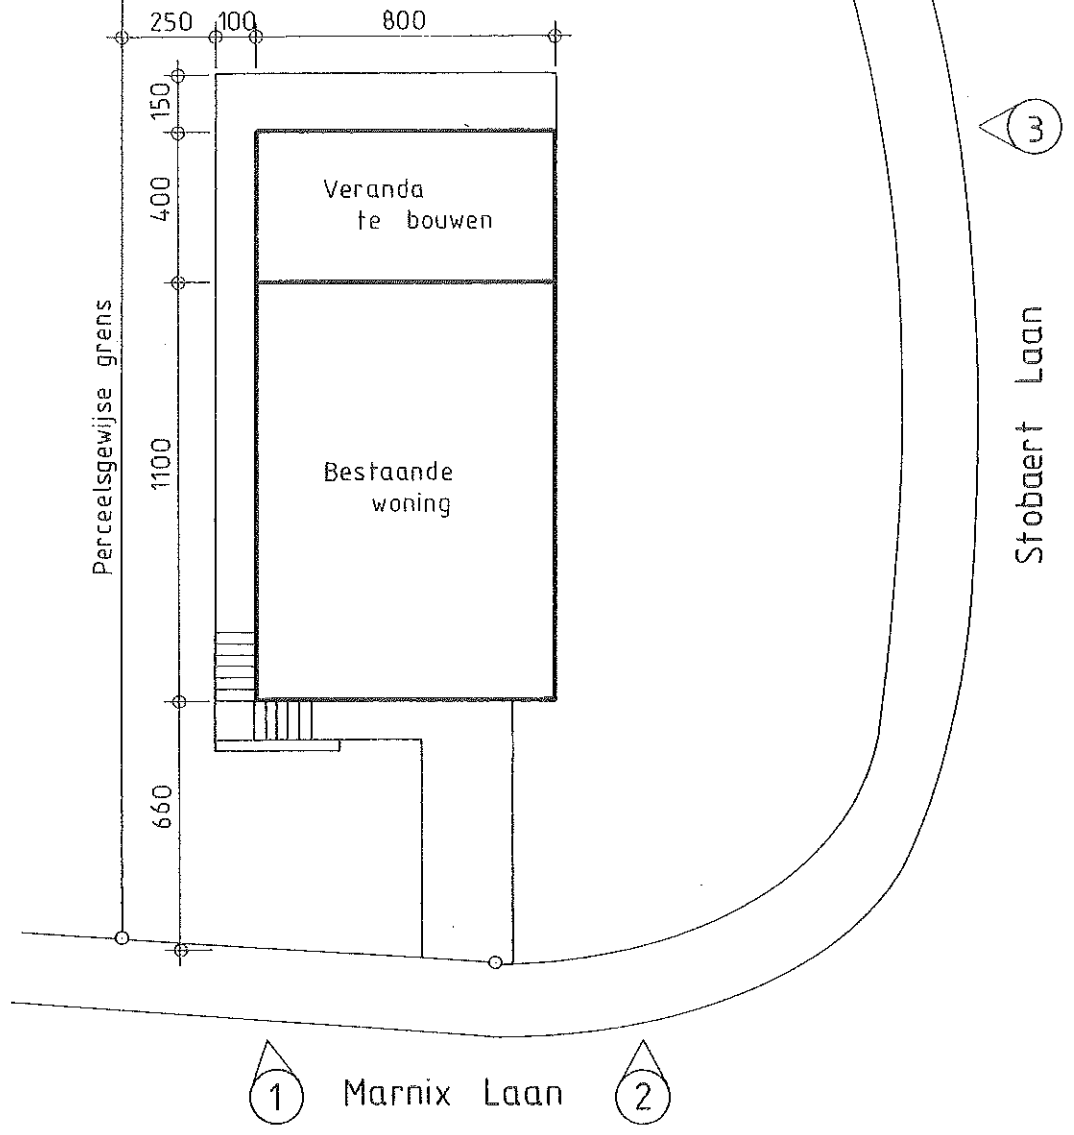

Perceelsgewijze grens

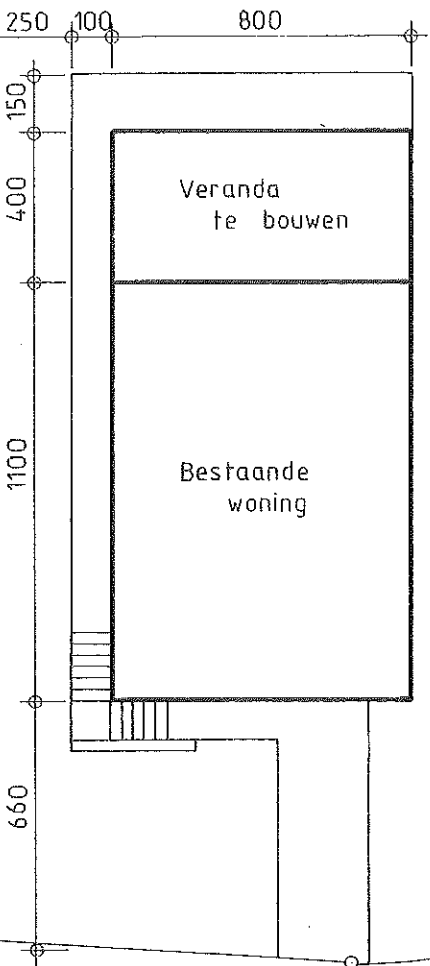

Veranda
te bouwen

Bestaande
woning

3

Stobaert Laan

1

Marnix Laan

2