

Gemeente Hoeilaart (1ste afd.)
Terjansdelle (3)

Ontwerpplan Verkaveling ENIG LOT

Zie ook bijlagen voor , o.a. omgevings toestand voor en na, stedenbouwkundige voorschriften, foto's, liggingsplannen,

Stedenbouwkundige voorschriften van het Algemeen Plan van Aanleg "Hoeilaart" Goedgekeurd bij M.B. van 19 juli 1984

Zone : "Afwerkingsgebieden" (Art. 1.7.)


LEGENDE	
BP	bestaande paal
NP	nieuwe paal
W	waterkraan
BL	brandkraan
⊕	verlichting
—	straatkolk
□	riool deksel
■	grondafstand
▨	te slopen Gebouw
▩	bestaande bouw-muur
▧	wegverharding fijn kiezel
▦	klinkers
▥	voetpad
▤	kasseien
▣	weguitbreiding
▢	perceelsgrens
□	bestaand wegdek asfalt
■	te verkavelen perceel
▤	voorzien bouwplaats
80	meetpunt
-10.12	niveau met hoogtelijn
—	berm
foto	foto

Sectie A
nr 248/c

Opgemaakt door
Max Roberti de Winghe
Alain Marchand
Richard Dewit
Landmeters-experten


Dreef 142
3090 Overijse

04/04/2016

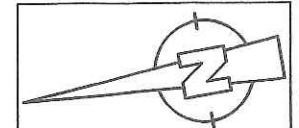

Schaal 1/500

Dossier
CODDENS
CO110325

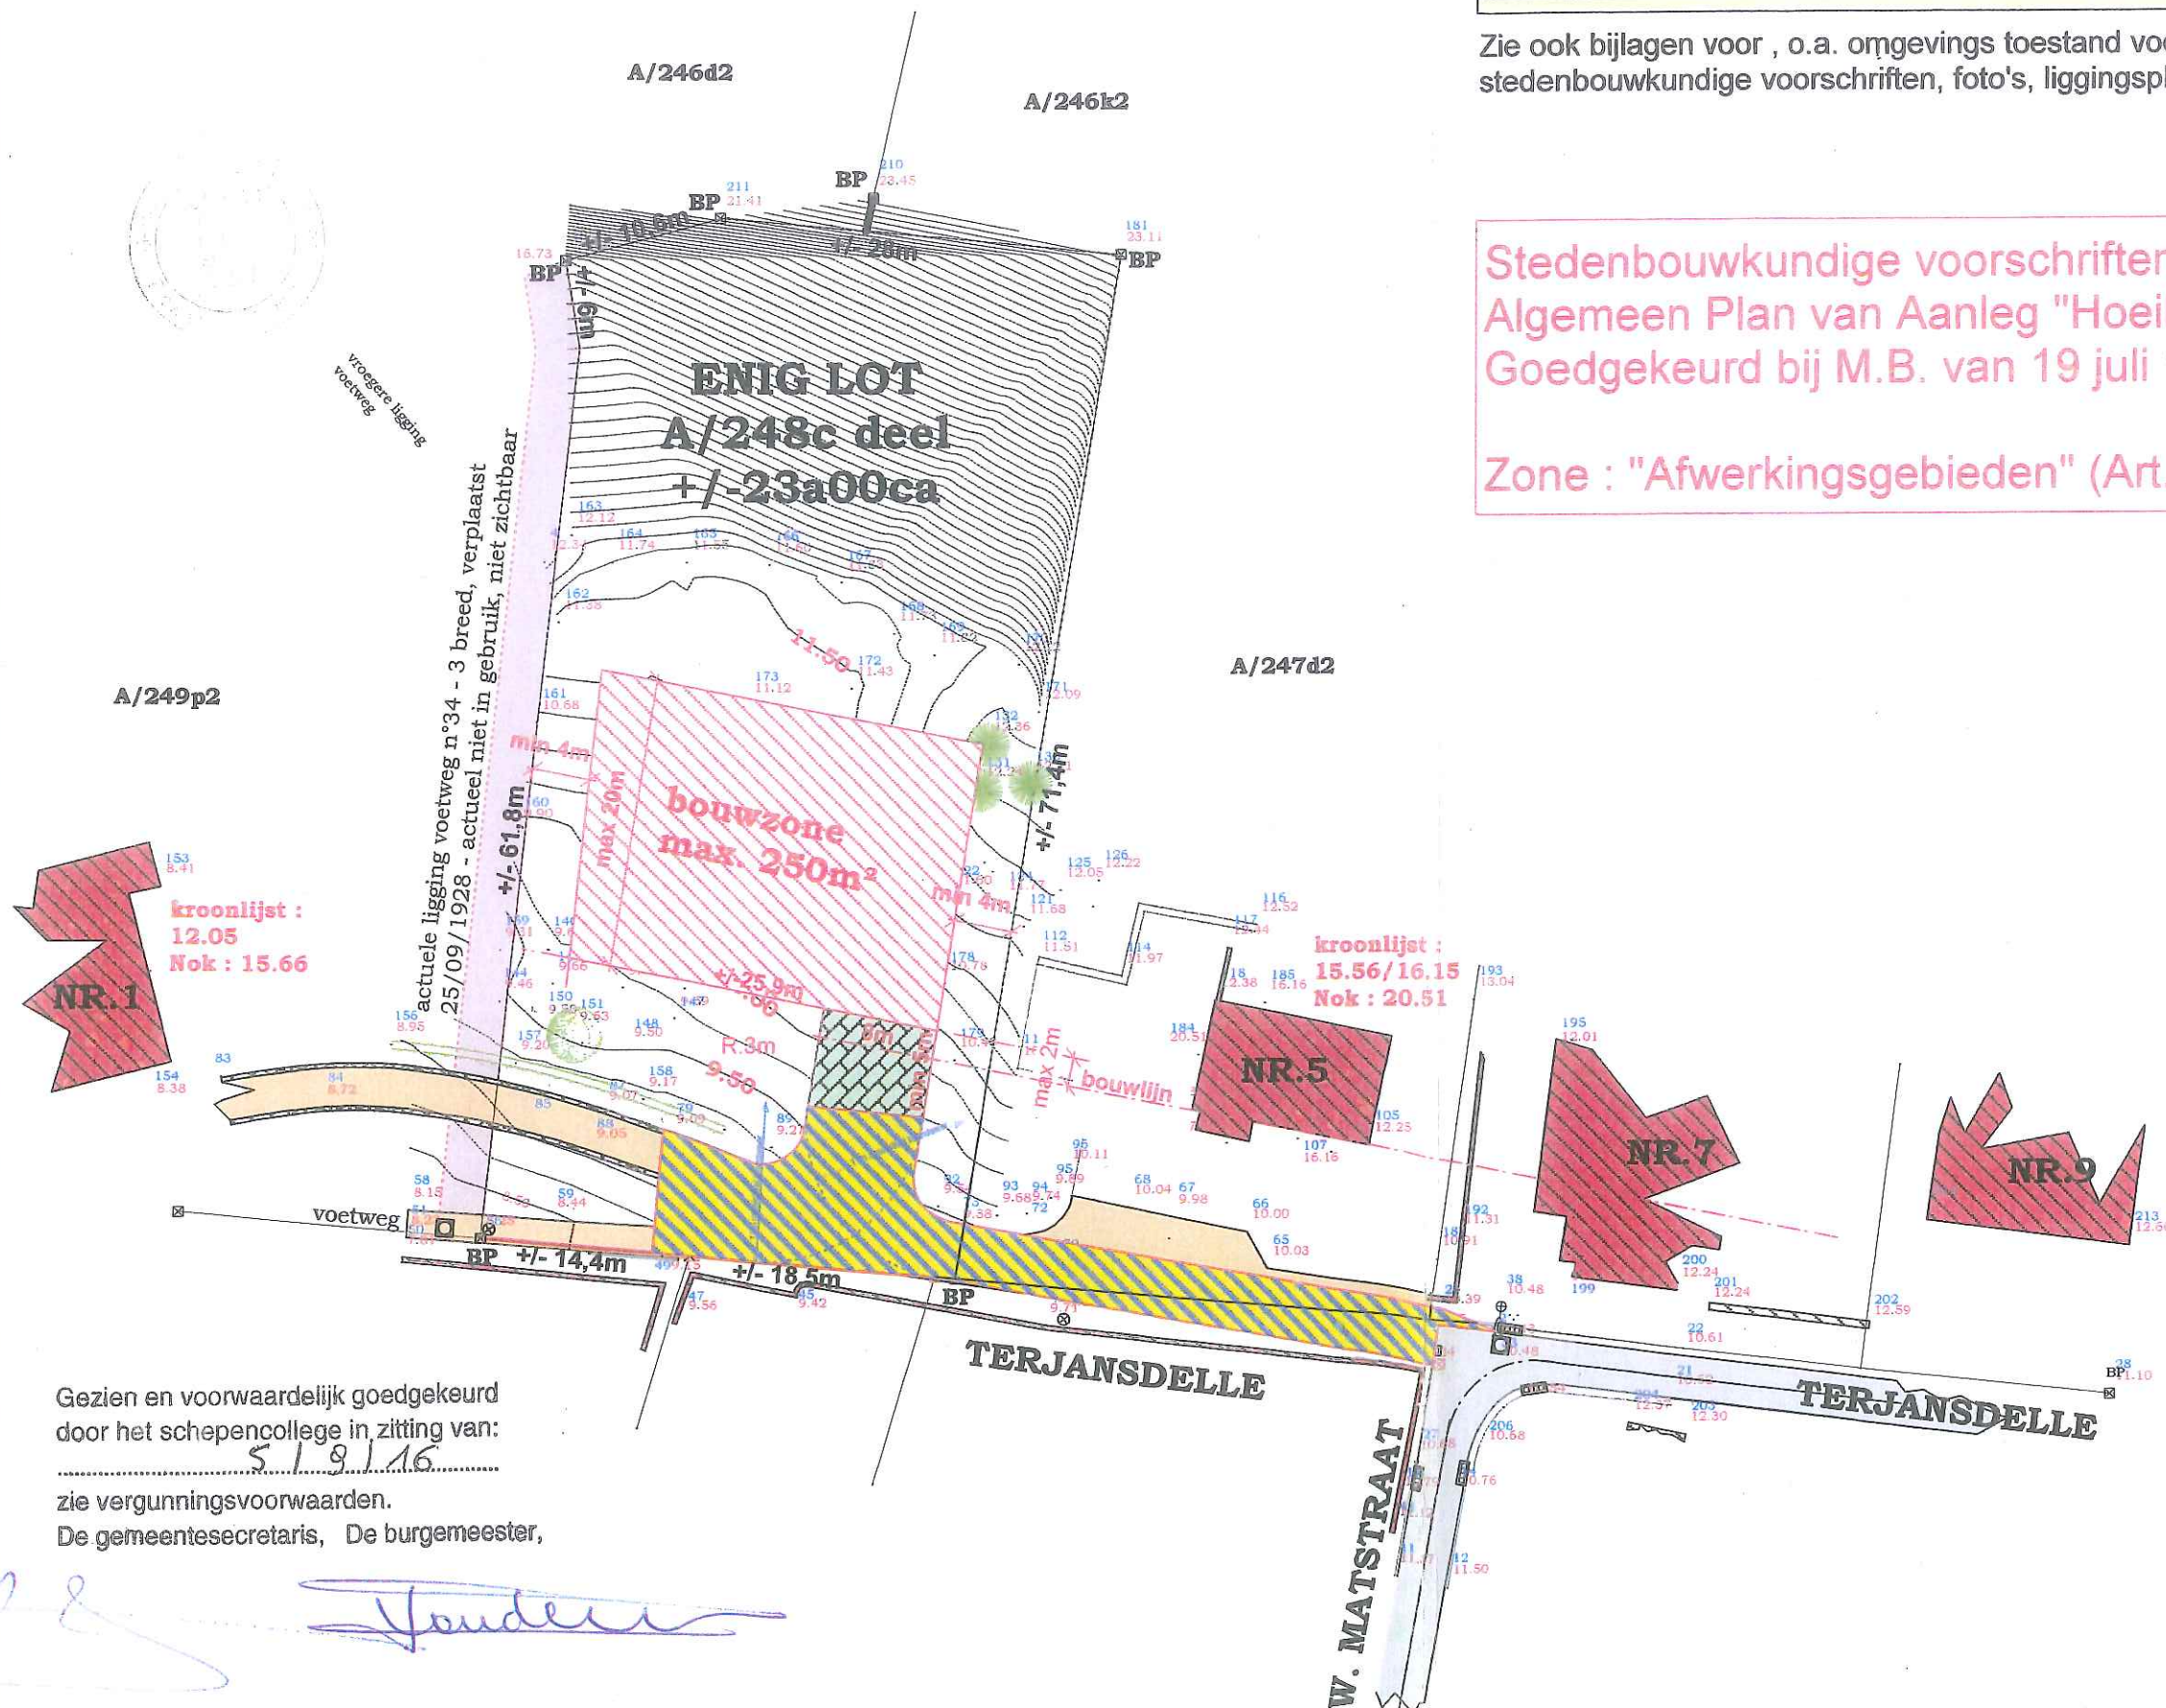

Gezien en voorwaardelijk goedgekeurd door het schepencollege in zitting van:

5/9/16

zie vergunningsvoorwaarden.

De gemeentesecretaris, De burgemeester,

Joudeu