

# GEMEENTE TERVUF sint hubertus domein

SECTIE C deel van nummers 132 t

MOLENBERGLAAN


VERKÄVELING VAN 12 02 1971 EN

ref stedenbouw

ref gemeente 70/74

geasfalteerde straat : 6 m breedte


openbare voorzieningen : riolering waterleid

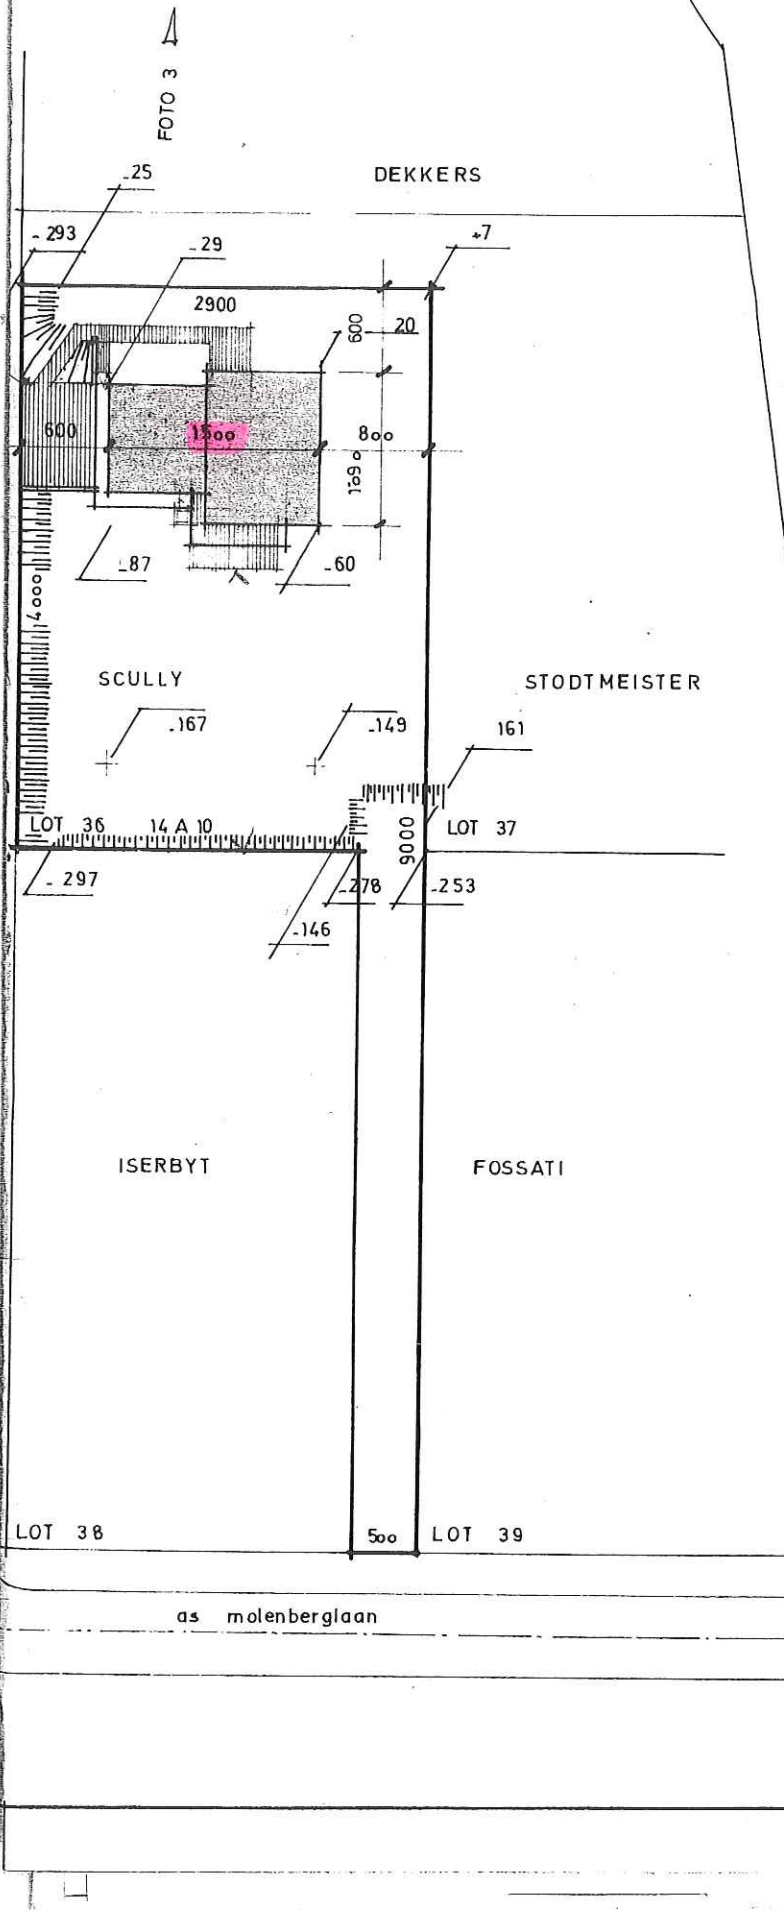



gelijkvloers

770

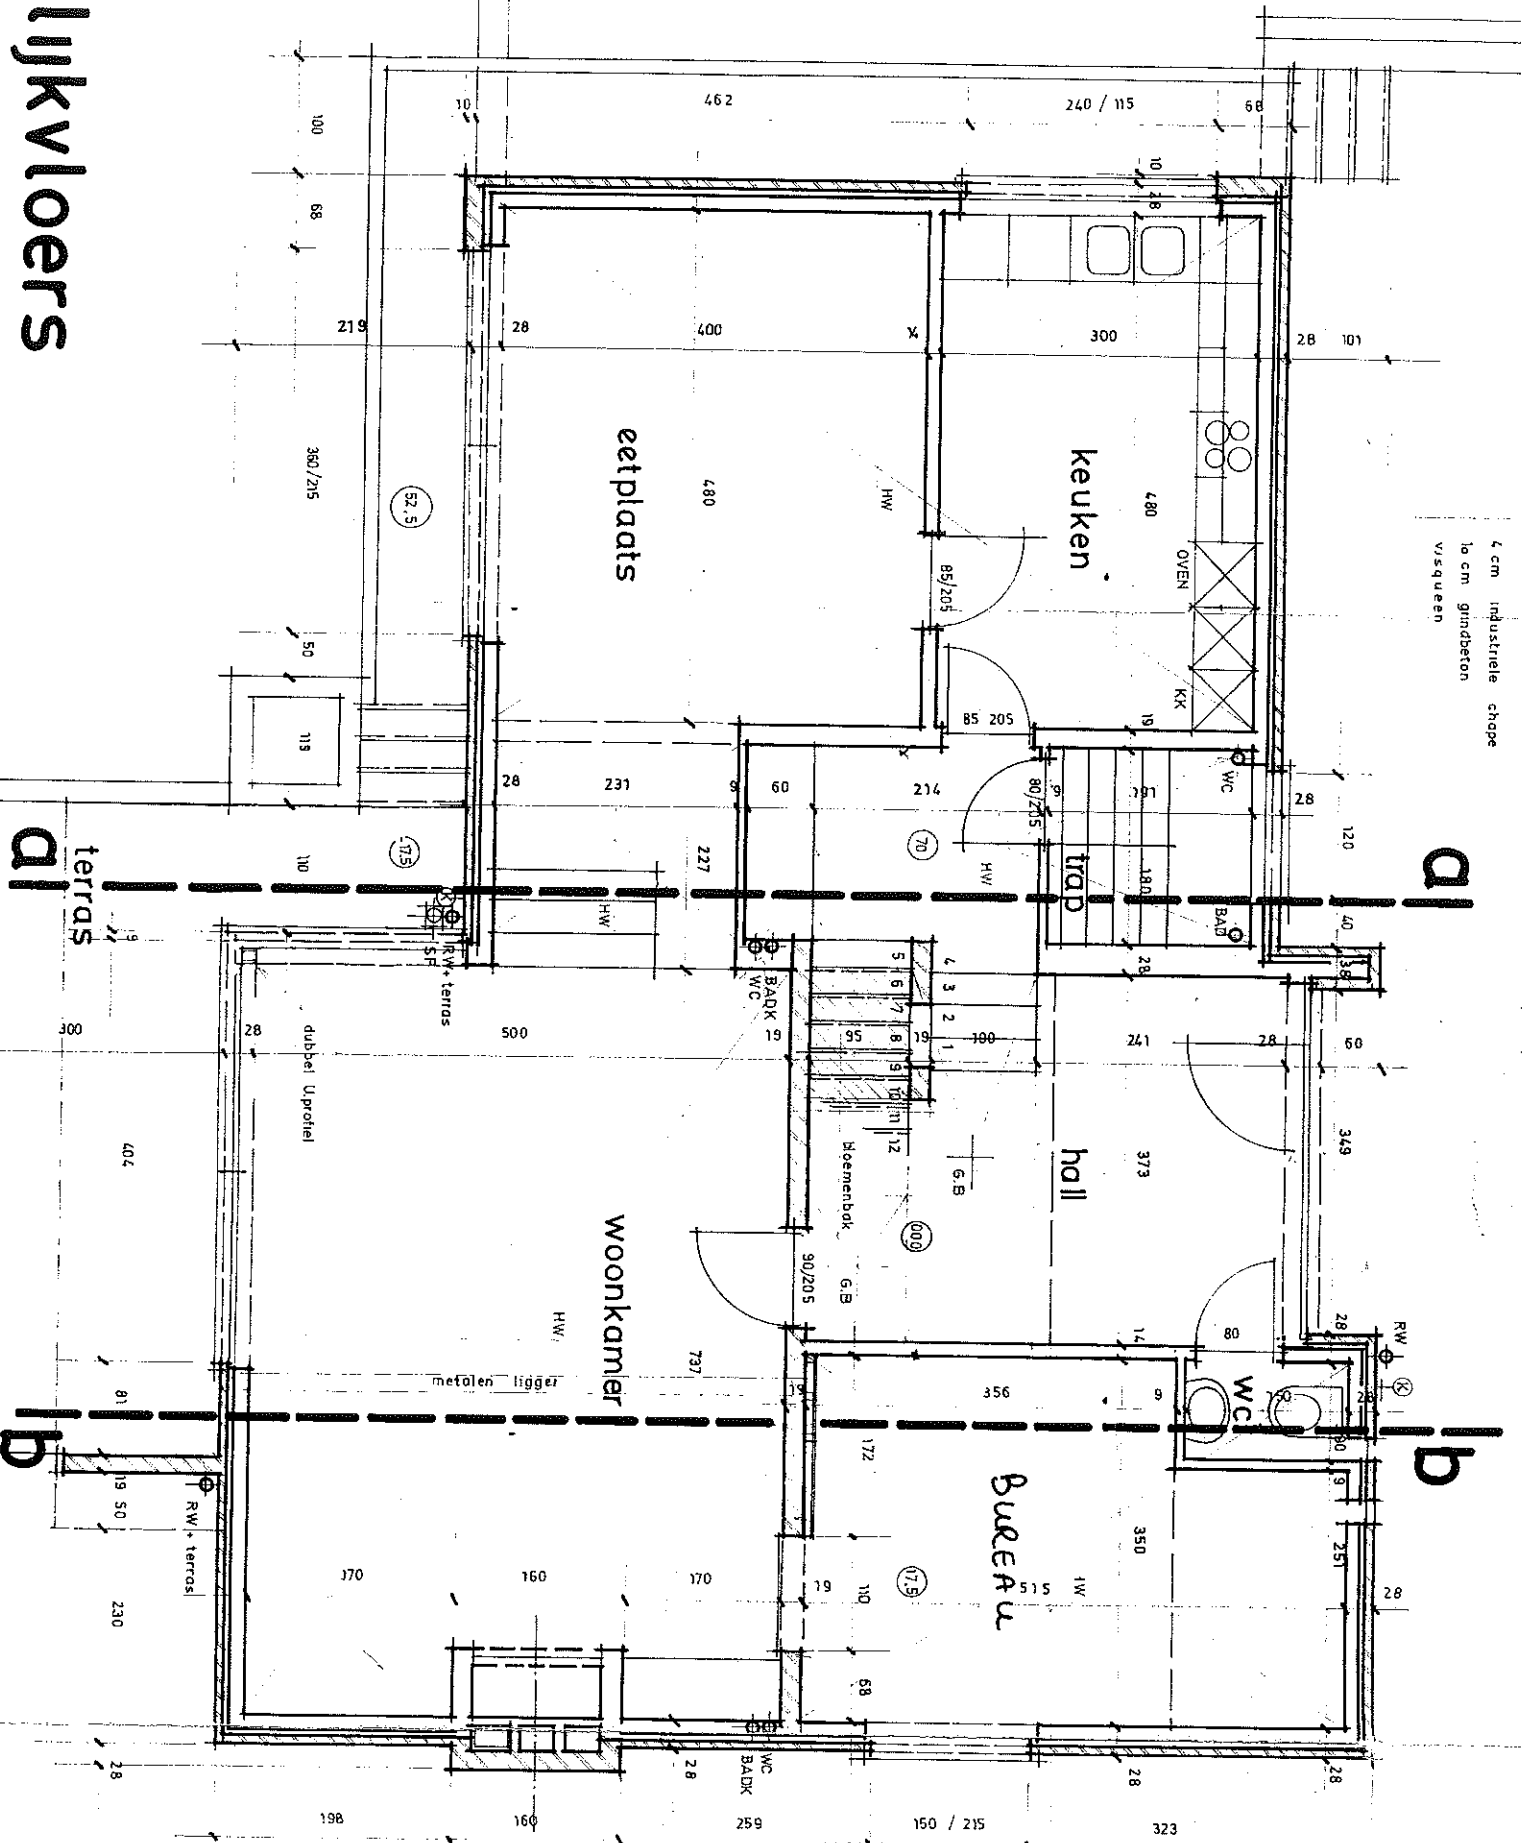

4 cm industriële chape  
10 cm gundbeton  
visqueen

a/

b/

1090

462

240 / 145


68

707

793

d

b

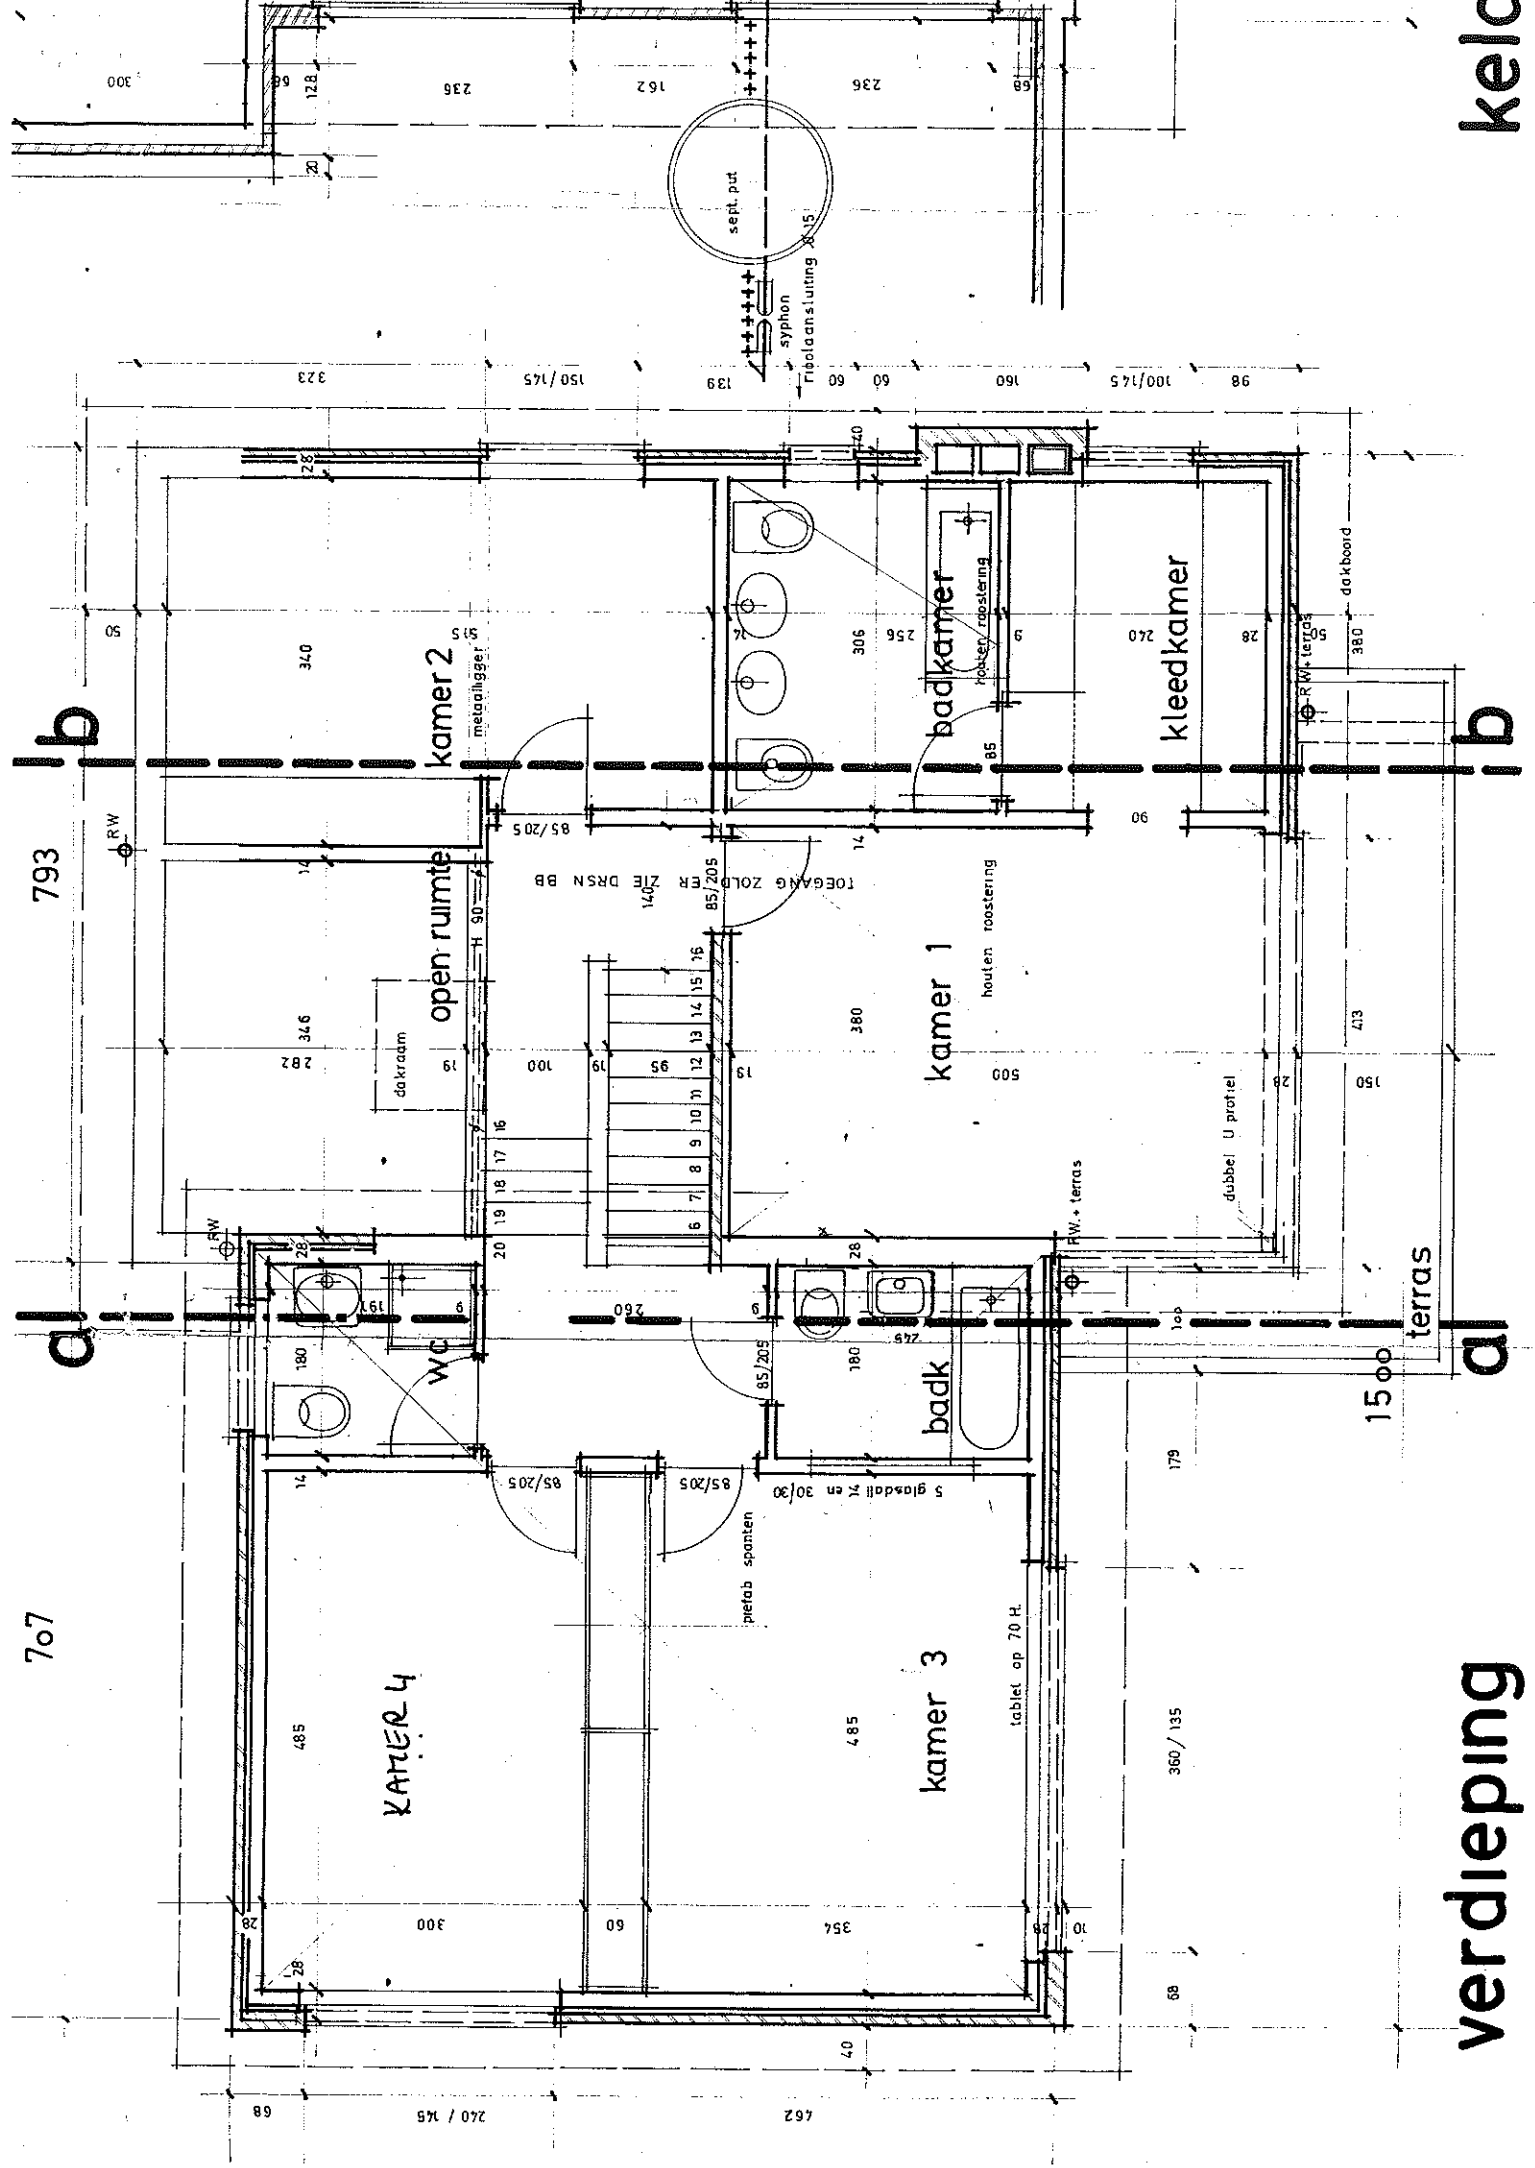

verdieping

d

b

keld