


1° VERDIEPING

schaal:1/75

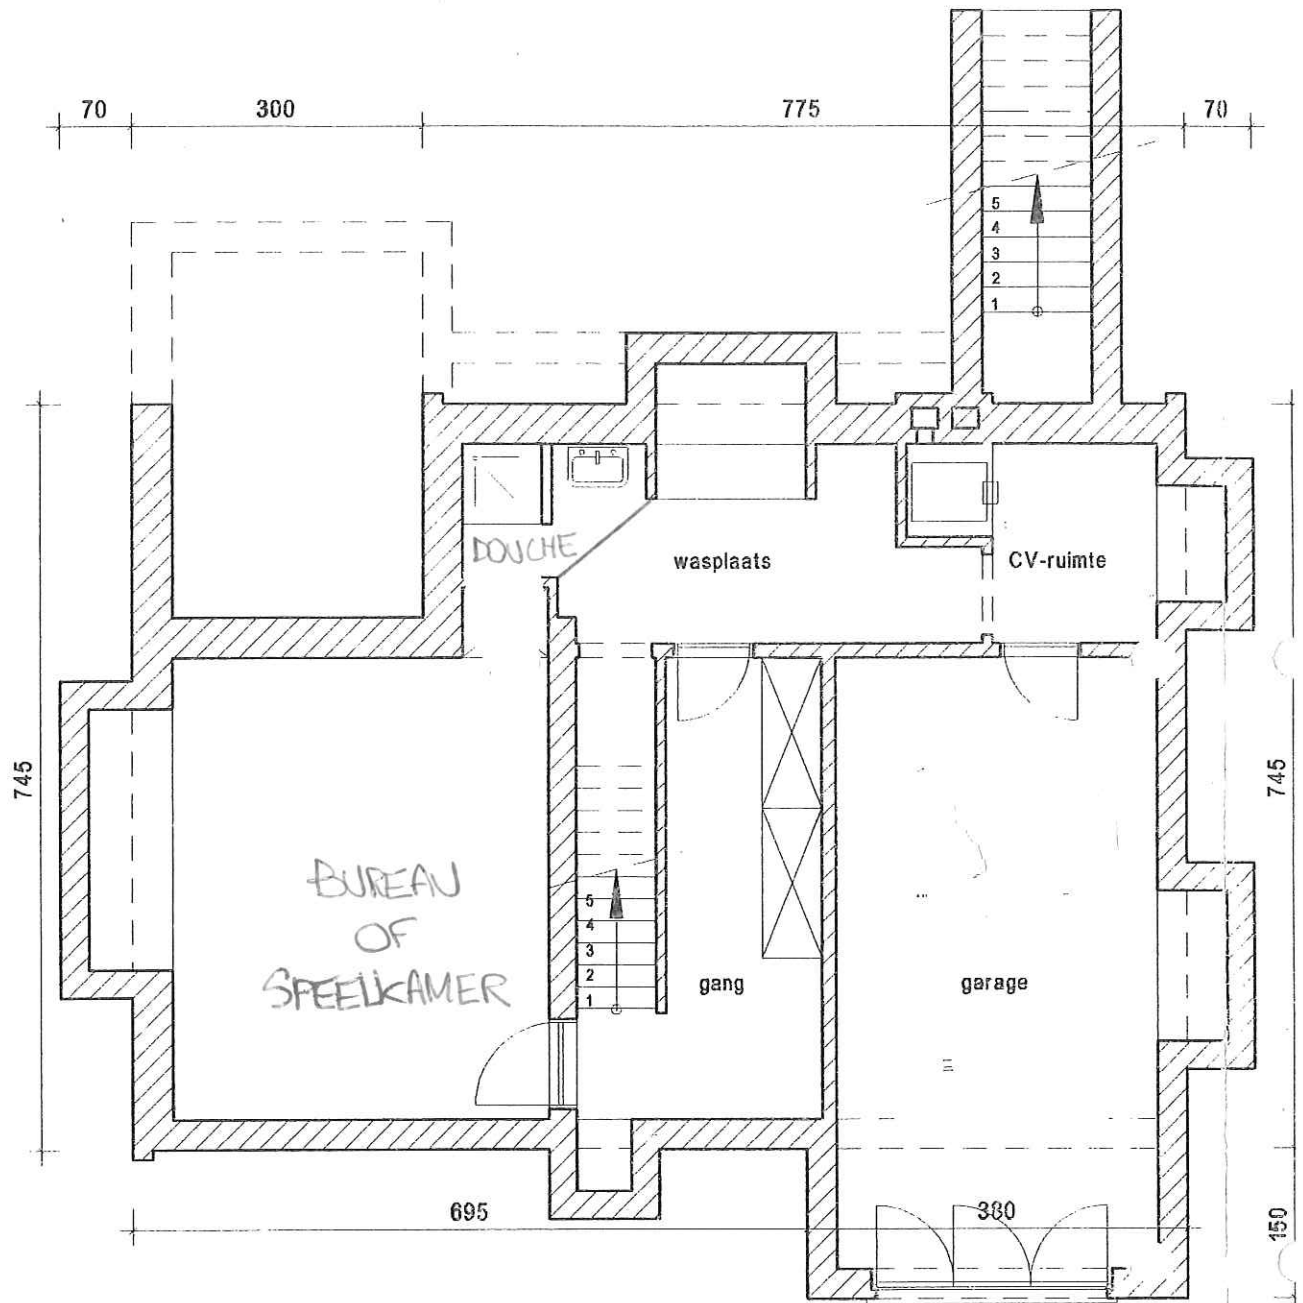


KELDERVERDIEP

schaal: 1/75

LEGENDE DER GEVELMATERIALIEN

- 1 rood-bruine gevelsteen
- 2 plint gecementeerd
- 3 blauwe hardsteen
- 4 gobertangesteente
- 5 RWA en goten in zink
- 6 bruine geglaazuurde dakpannen
- 7 buitenschrijnwerk in merbau

- best. metselwerk
- nieuw metselwerk
- gevelsteen

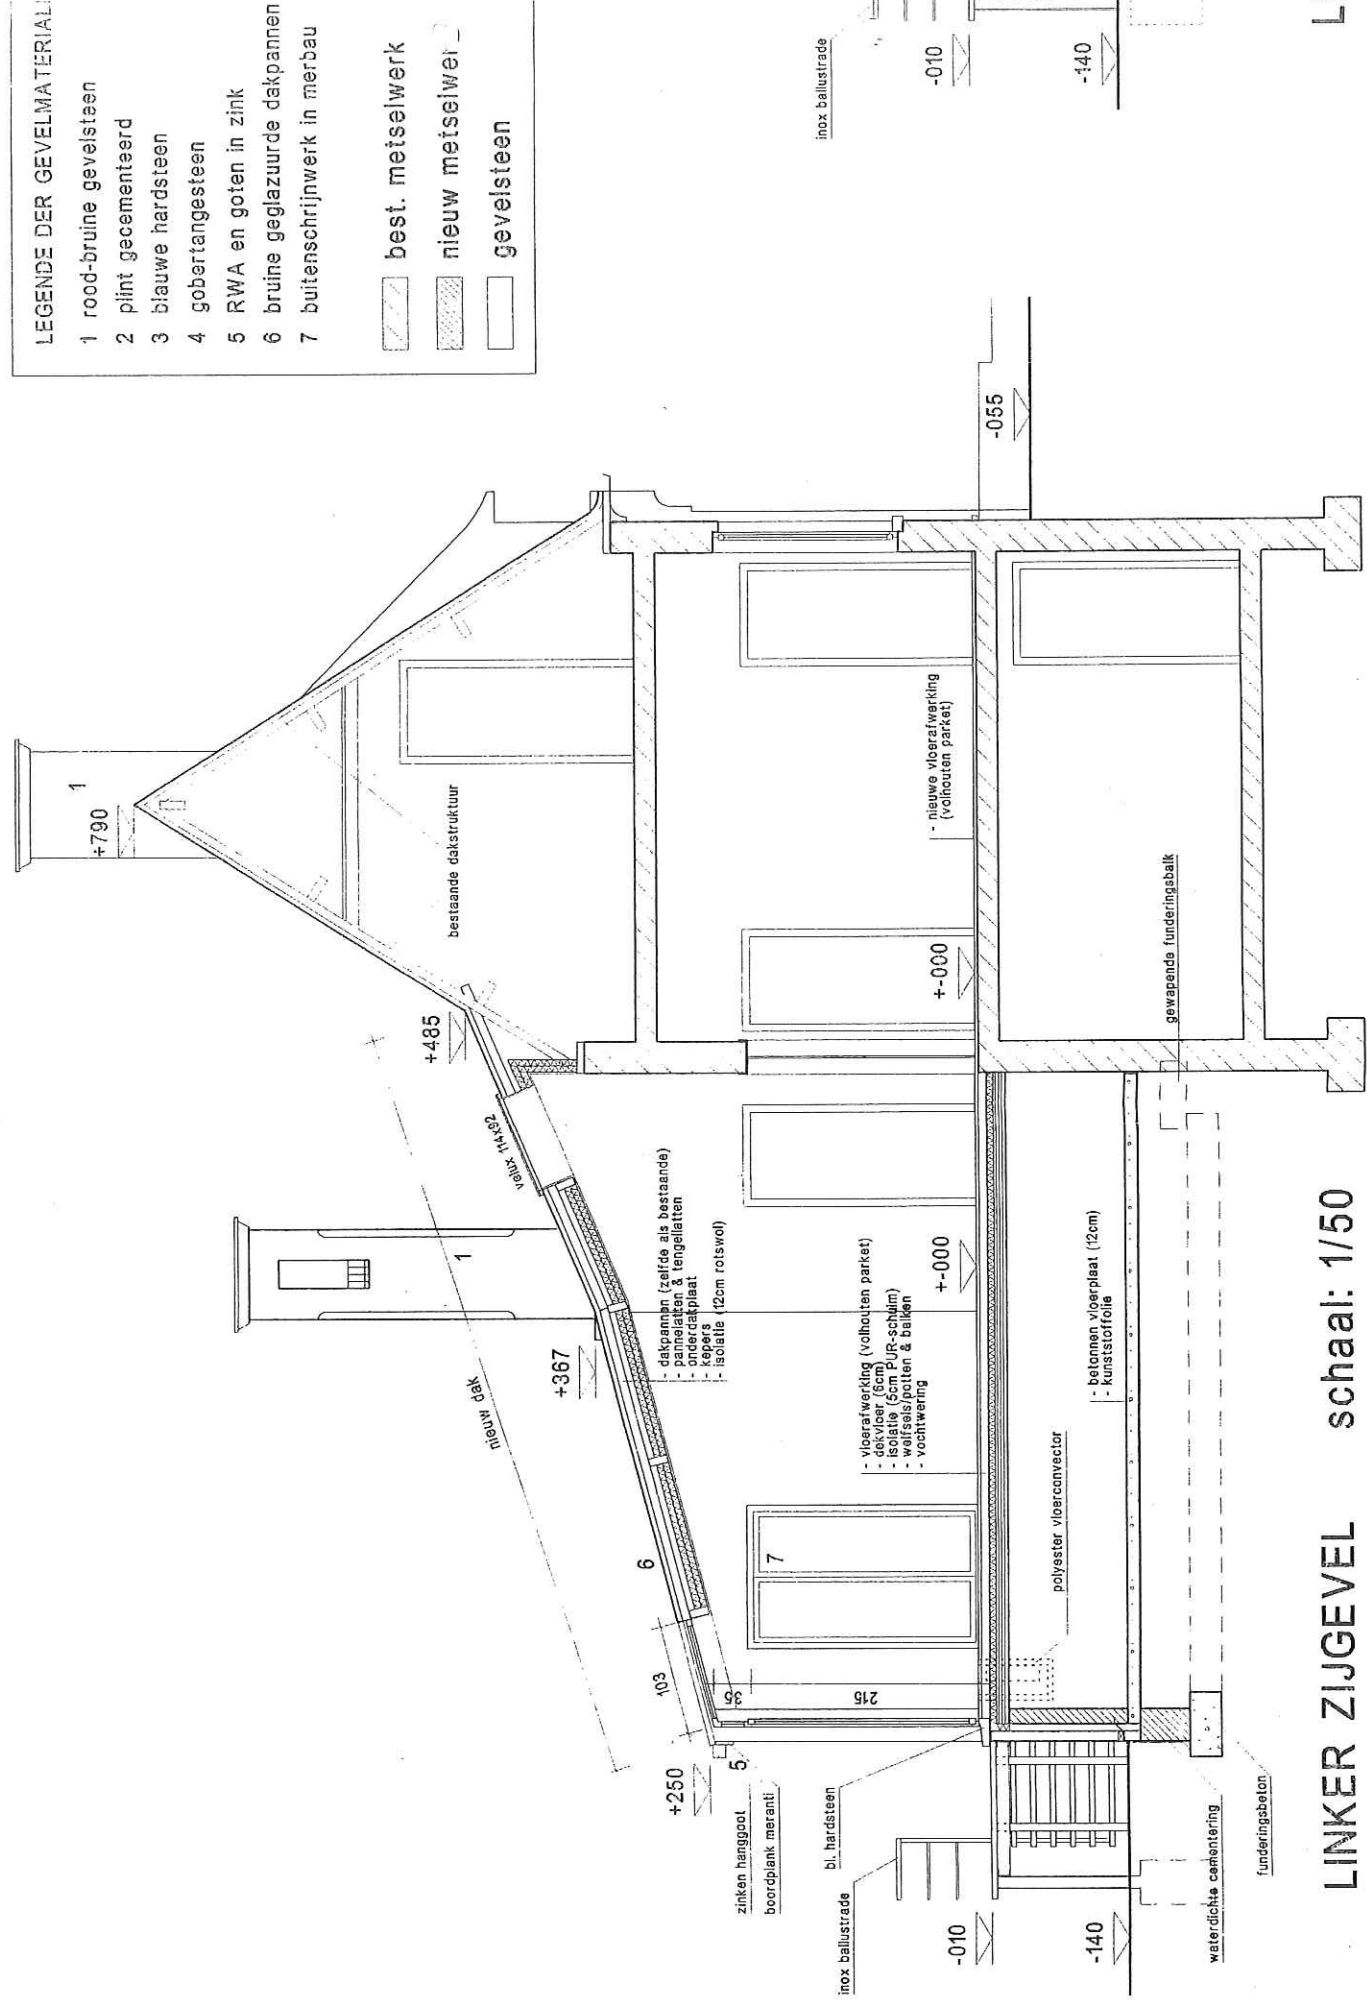

LINKER ZIJGEVEL schaal: 1/50



INPLANTINGSPLAN schaal 1/250